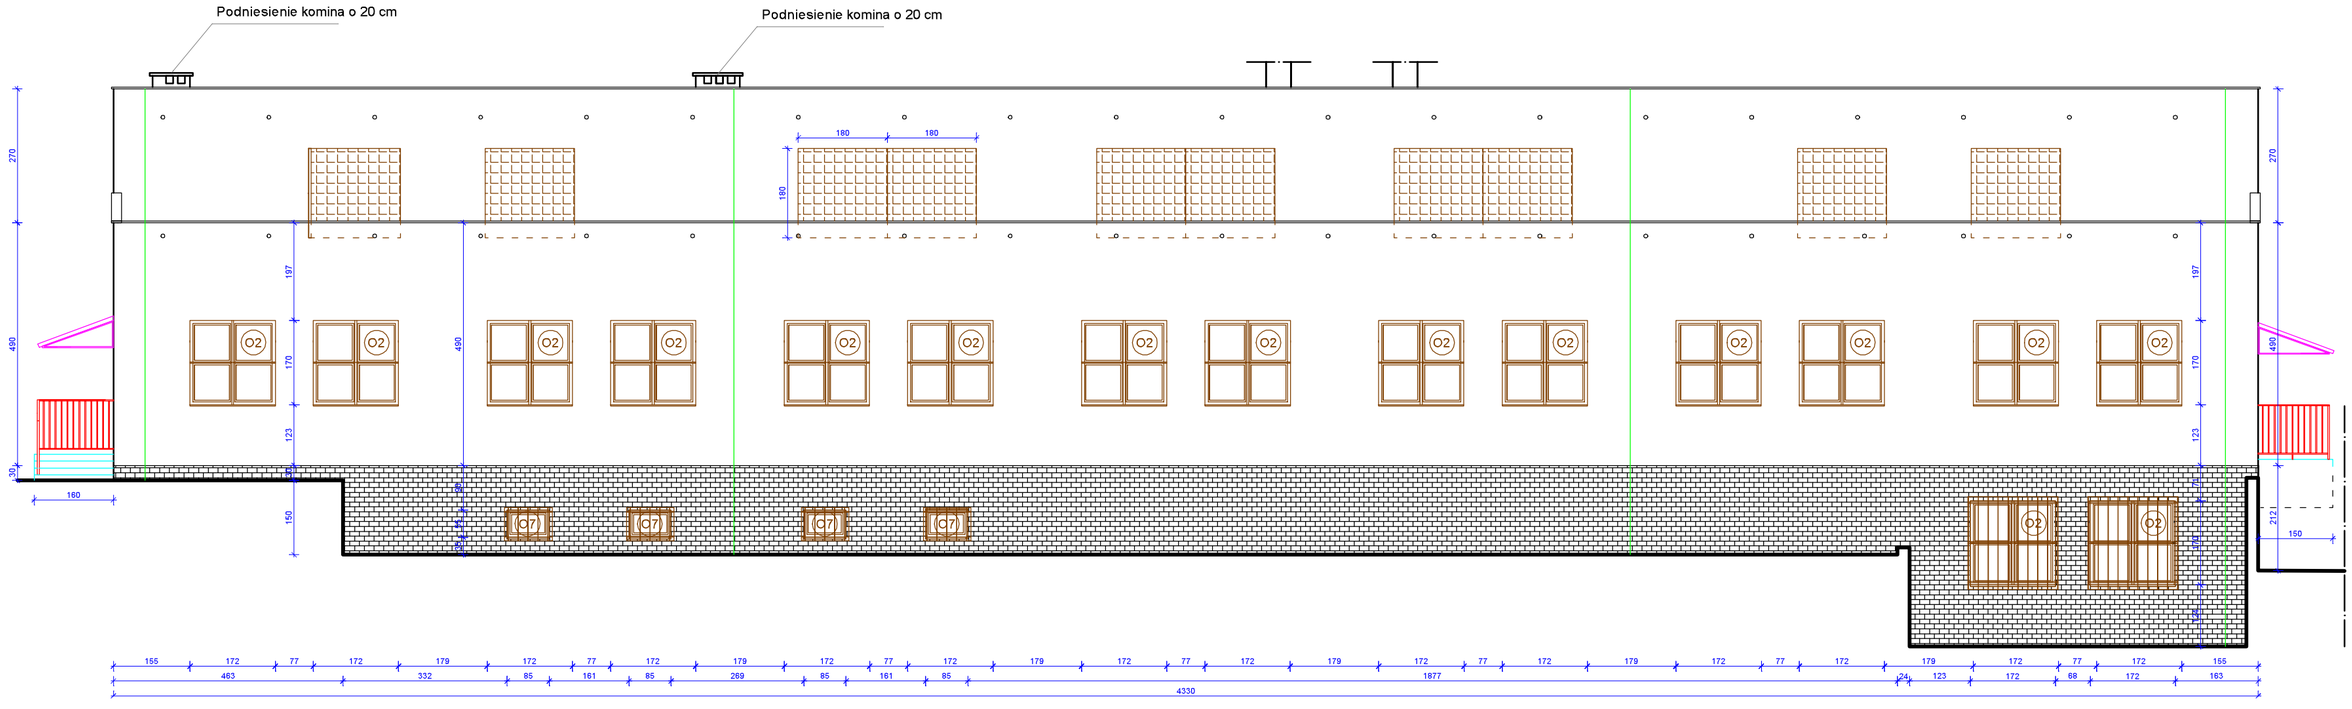

LEGENDA:

- Wymiana drzwi i okien
- Wymiana daszku
- Demontaż piorunochronów
- Demontaż balustrady
- Remont wykończenia podestu i stopnia schodów

Dąbrówka 13 A,
42-110 Popów
NIP 574-167-89-56
IDS 240318331

TEMAT ZADANIA	Poprawa efektywności energetycznej budynku Kuchni szpitalnej Szpitala Wojewódzkiego im .K.S. Wyszyńskiego w Łomży
OBIEKT ADRES	BUDYNEK KUCHNI SZPITALA WOJEWÓDZKIEGO W ŁOMŻY ul. Piłsudskiego 11, 18-404 Łomża
TEMAT RYS.	ELEWACJA ZACHODNIA - ZMIANY

ARCHITEKTURA - PROEJKTANT	mgr inż arch. Beata Struzik nr upr. 107/98	DATA	15.03.2024
		SKALA	1:100
ARCHITEKTURA - SPRAWDZAJĄCY	mgr inż arch. Robert Kucharski nr upr. 4/02/SLOKK	NR RYS.	08