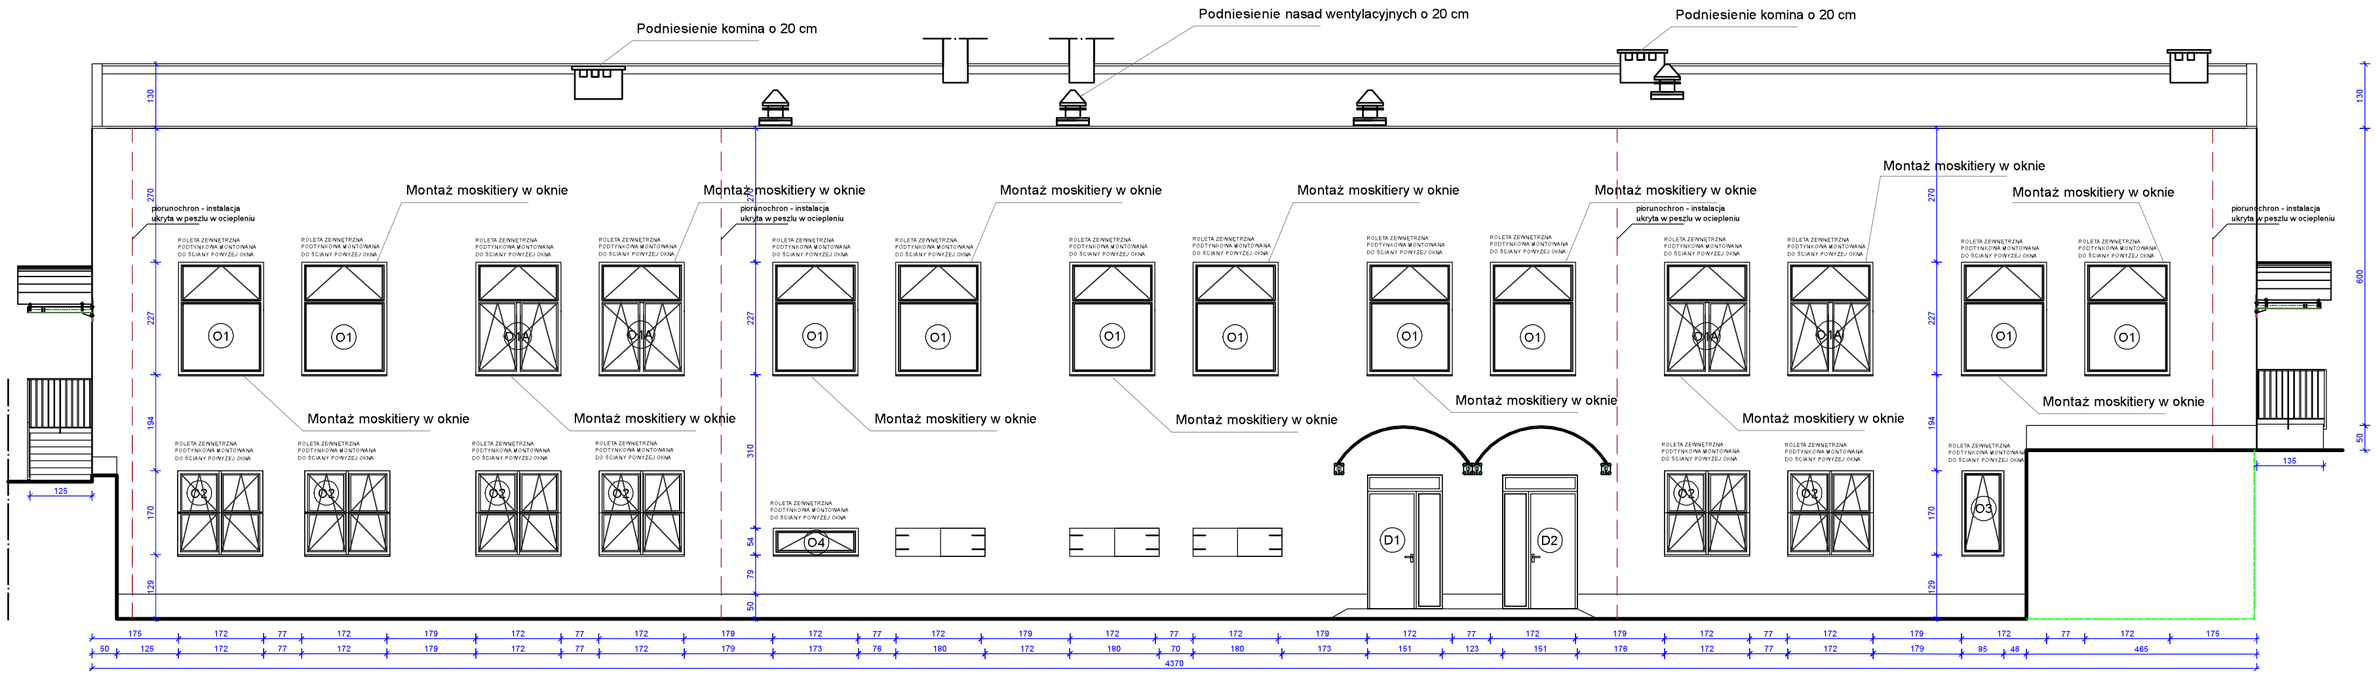

Dąbrówka 13 A. 42-110 Popów NIP 574-167-89-56 IDS 240318331	TEMAT ZADANIA	Poprawa efektywności energetycznej budynku Kuchni szpitalnej Szpitala Wojewódzkiego im .K.S. Wyszyńskiego w Łomży	
	OBIEKT ADRES	BUDYNEK KUCHNI SZPITALA WOJEWÓDZKIEGO W ŁOMŻY ul. Piłsudskiego 11, 18-404 Łomża	
	TEMAT RYS.	ELEWACJA WSCHODNIA - PROJEKT	
MP Projekt	ARCHITEKTURA - PROEJKTANT	mgr inż arch. Beata Struzik nr upr. 107/98	DATA 15.03.2024 / SKALA 1:100
	ARCHITEKTURA - SPRAWDZAJĄCY	mgr inż arch. Robert Kucharski nr upr. 4/02/SLOKK	NR RYS. 10