


SCHODY ZEWNĘTRZNE NA ELEWACJI POŁUDNIOWO -
WCHODNIEJ - PROJEKTOWANE ZMIANY

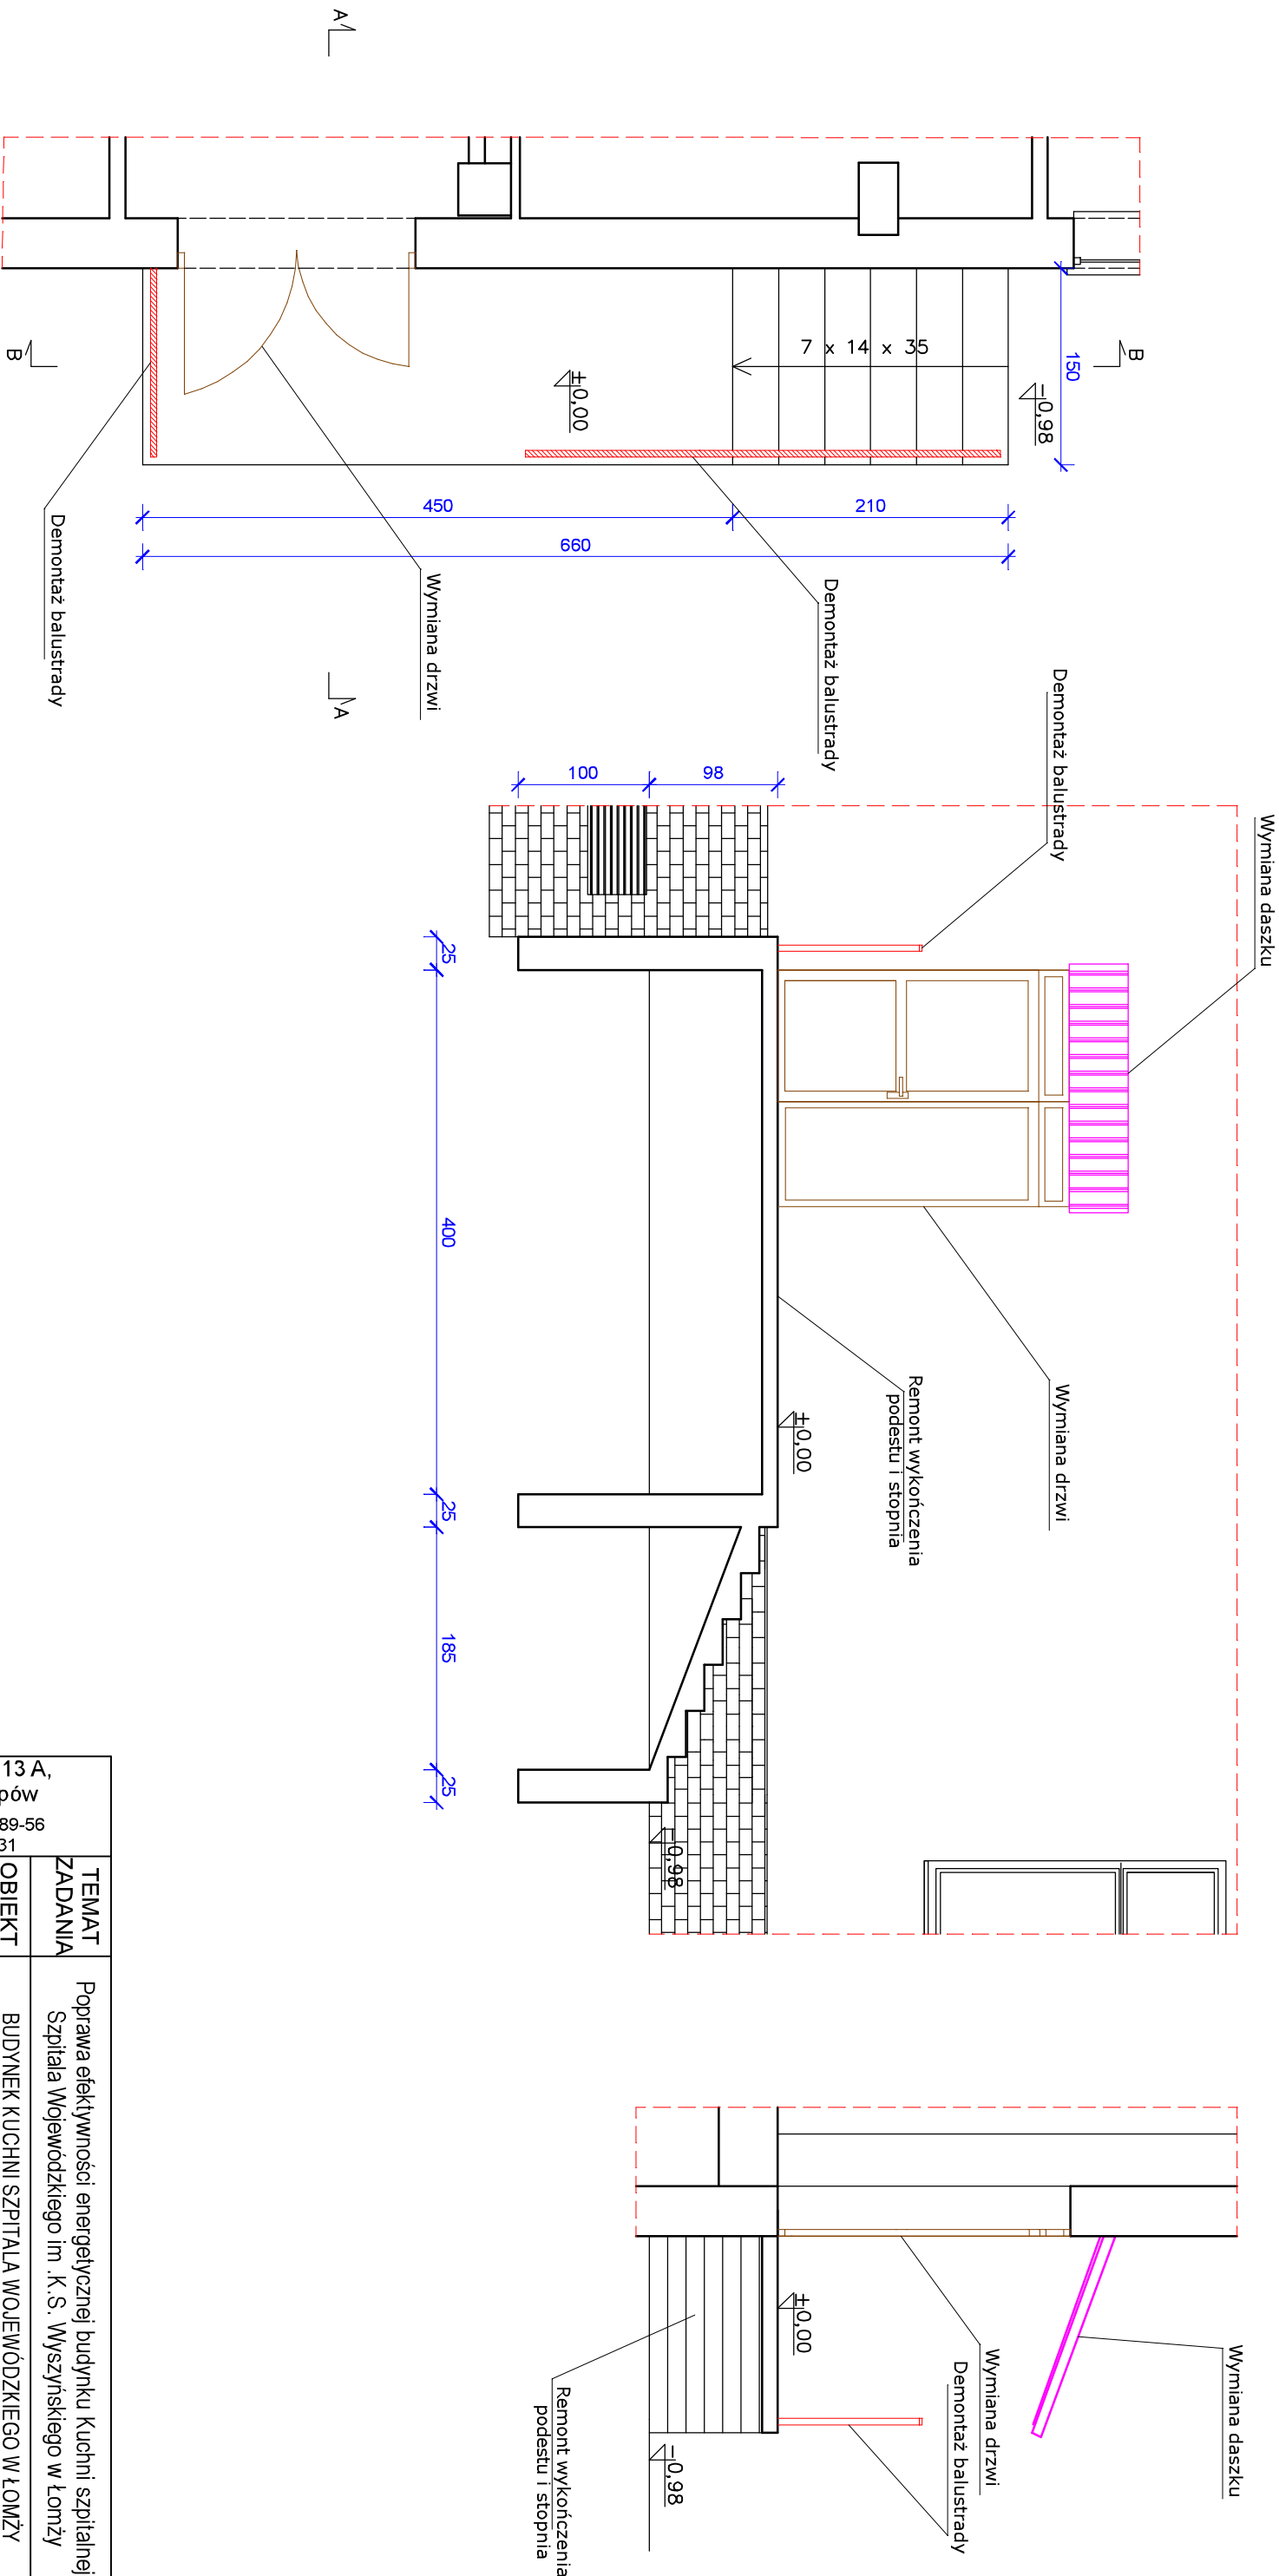

<div>MPprojekt</div> <div>Dąbrówka 13 A, 42-110 Popów</div> <div>NIP 574-167-89-56</div> <div>IDS 240318331</div>			
TEMAT ZADANIA	Poprawa efektywności energetycznej budynku Kuchni szpitalnej Szpitala Wojewódzkiego im .K.S. Wyszyńskiego w Łomży		
OBIEKT ADRES	BUDYNEK KUCHNI SZPITALA WOJEWÓDZKIEGO W ŁOMŻY ul. Piłsudskiego 11, 18-404 łomża		
TEMAT RYS.	SCHODY ZEWNĘTRZNE 2 - ZMIANY		
ARCHITEKTURA - PROJEKTANT	mgr inż arch. Beata Struzik nr upr. 107/98		DATA SKALA
ARCHITEKTURA - SPRAWDZAJĄCY	mgr inż arch. Robert Kucharski nr upr. 4/02/SŁOKK		NR RYS.
			15.03.2024 1:50 31