



LSW  
pom. wg. rysunku  
(np. płaskownik Fe/Zn 25x3)

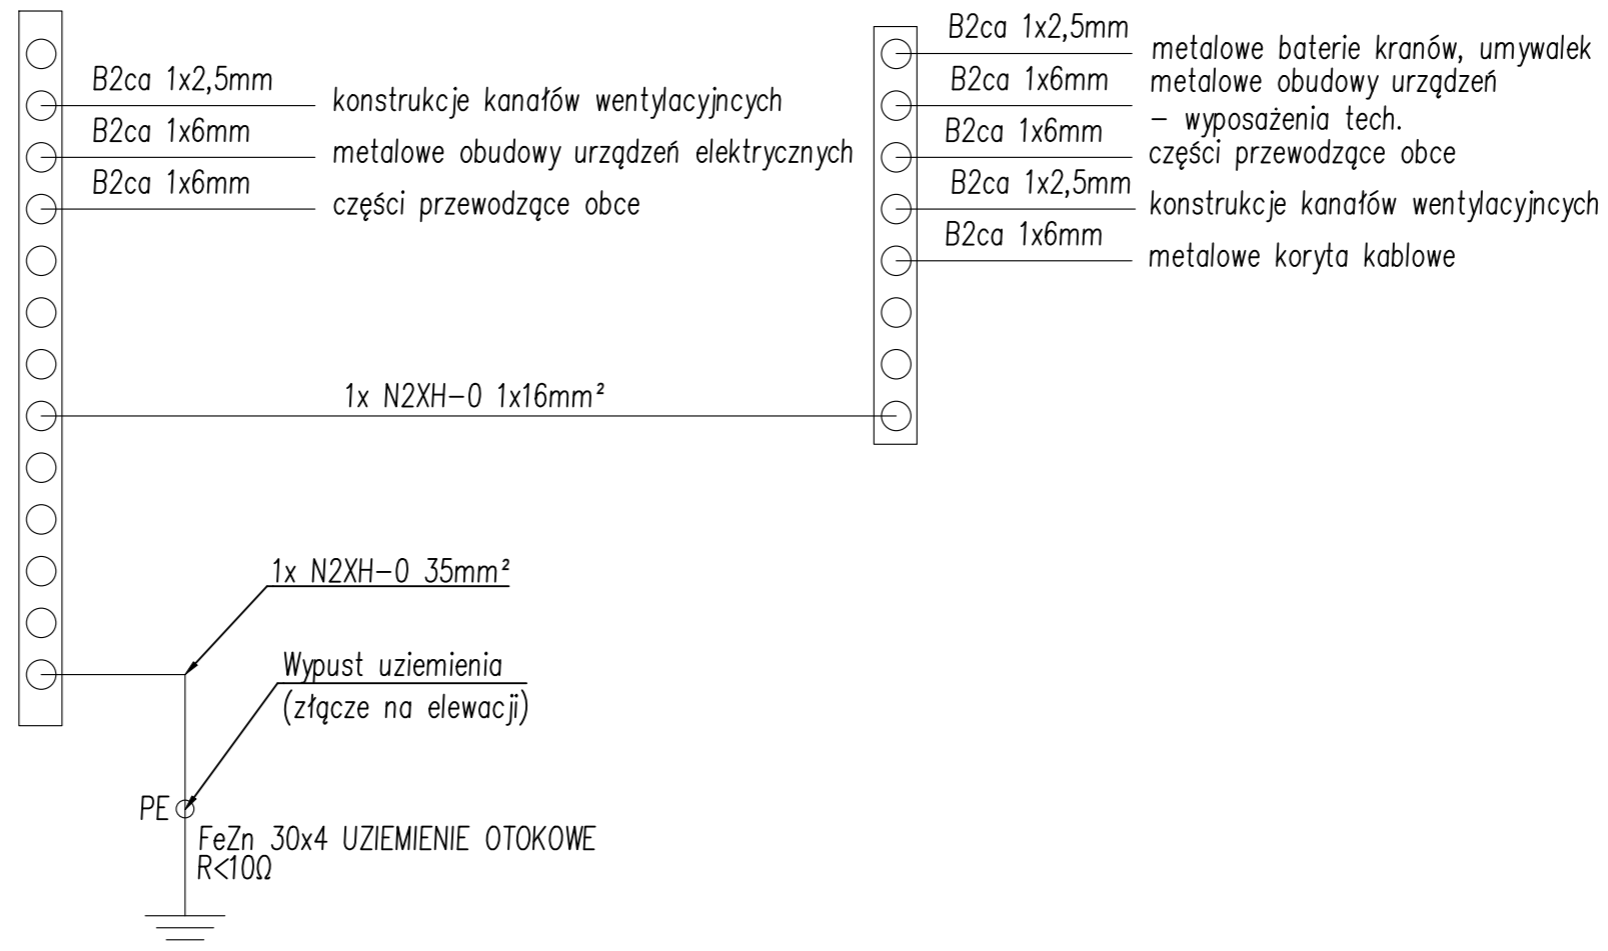

<div style="text-align: center;">  </div>	Dąbrówka 13A, 42-110 Popów NIP 574-167-89-56 IDS 240318331	<b>TEMAT ZADANIA</b>  Poprawa efektywności energetycznej budynku kuchni szpitalnej Szpitala Wojewódzkiego im K.S. Wyszyńskiego w Łomży			
		<b>OBIEKT ADRES</b>  BUDYNEK KUCHNI SZPITALA WOJEWÓDZKIEGO W ŁOMŻY ul. Piłsudskiego 11, 18-404 Łomża			
		<b>TEMAT RYS.</b>  SCHEMAT WYKONANIA POŁĄCZEŃ WYRÓWNAWCZYCH			
		B. ELEKTRYCZNA - PROJEKTANT mgr inż. Tomasz Soluch nr upr. SLK/1079/POOE/05		DATA	25.03.2024
				SKALA	-/-
		B. ELEKTRYCZNA - SPRAWDZAJĄCY mgr inż. Adam Panicz nr upr. SLK/0622/PWOE/05		NR RYS.	E.9