TRW 4x12 mod. n/t, IP30

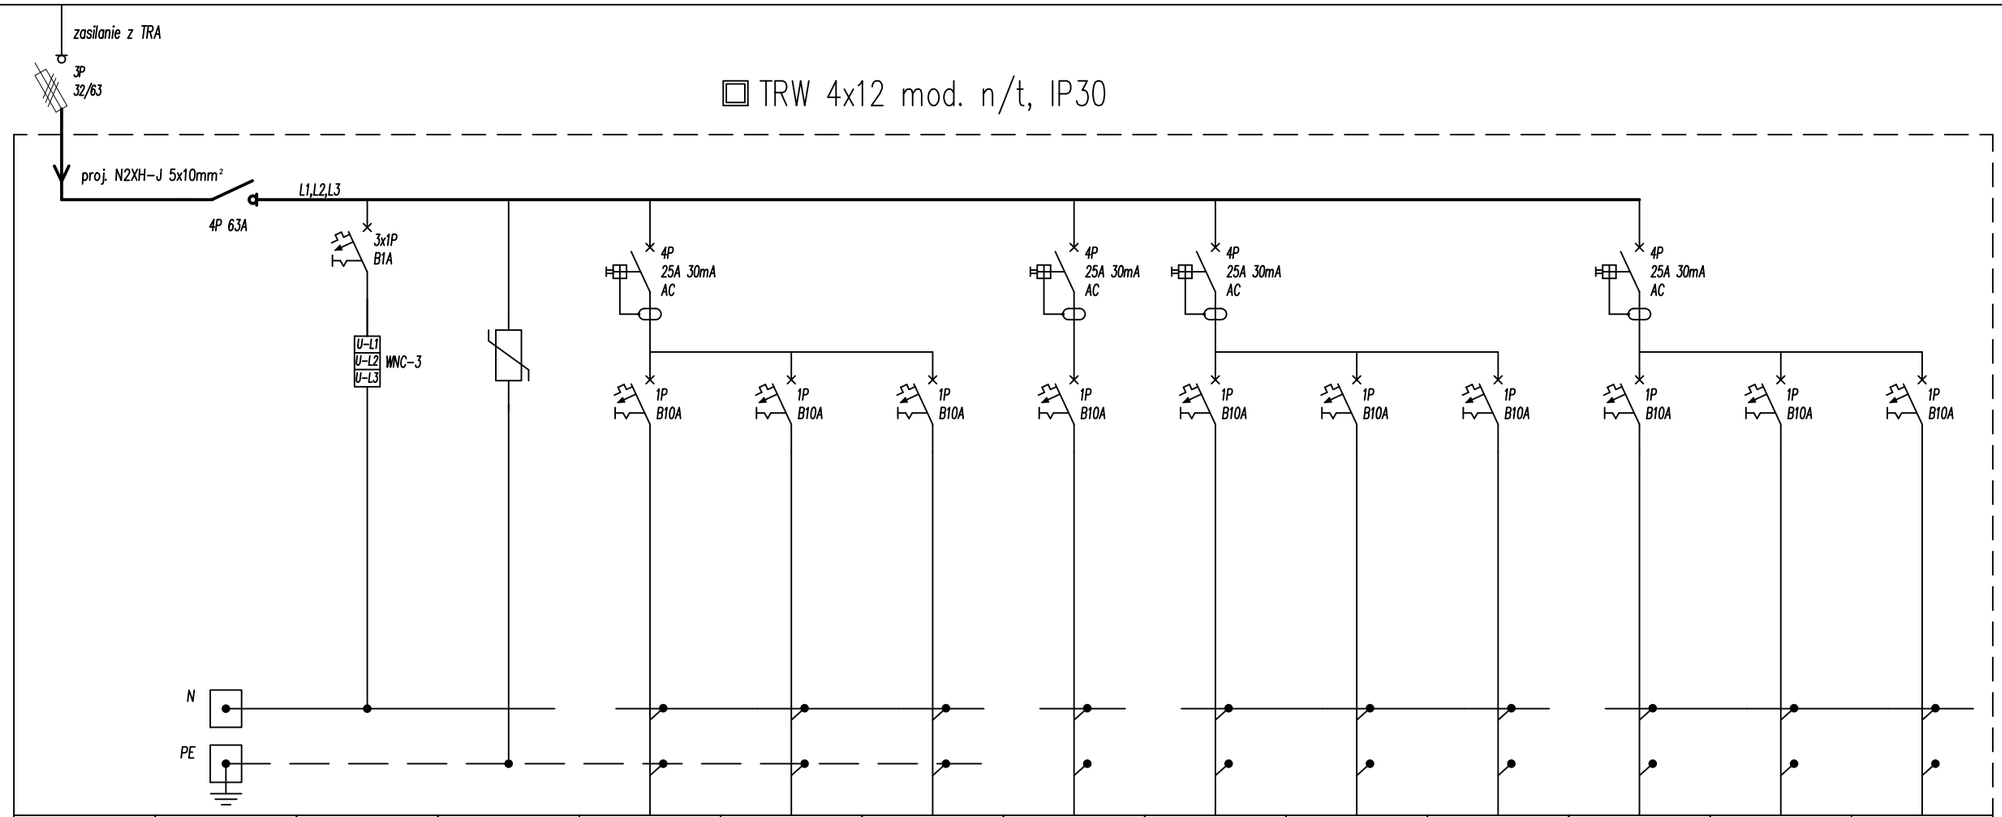

Numer obwodu	–	–	–	1s	2s	3s	–	4s	5s	6s	1s	2s	3s
Opis		Cyfrowy wskaźnik napięcia	Ogranicznik przepięć T2 I_{max} (8/20 µs) –.. 40kA, I_n (8/20 µs) –.. 20kA U_p (L–N)≤.. 1,35kV; (N–PE)≤.. 1,5kV U_c 275V	Zasilanie wentylatora dachowego	Zasilanie wentylatora dachowego	Zasilanie wentylatora dachowego	Zasilanie opomiarowania	Pompa obiegowa 1	Pompa obiegowa 1	Pompa obiegowa 1	REZERWA	REZERWA	REZERWA
Typ przewodu	–	3xLYs 1,5	LgY 16	3x2,5	3x2,5	3x2,5	3x1,5	3x1,5	3x1,5	3x1,5			
Moc zainstalowana	–	–	–	0,1 kW	0,1 kW	0,1 kW	0,1 kW	0,6 kW	0,3 kW	0,5 kW			
FAZA	–	L1,L2,L3	L1,L2,L3	L1	L2	L3	L1	L1	L2	L3	L1	L2	L3

UWAGA !!!
Instalacje zasilania należy wykonać przewodami/kablami o przekrojach podanych na schemacie zgodnie z rozporządzeniem CPR dla ZL IV obiektów mieszkalnych:
– w klasie B2ca–s1b, d1, a1 na drogach ewakuacji
– w klasie Dca–s2, d1, a3 w budynku poza drogami ewakuacji.

Arkusz 1/2

MP projekt
Dąbrówka 13 A, 42-110 Popów
NIP 574-167-89-56
IDS 240318331

TEMAT ZADANIA	Poprawa efektywności energetycznej budynku kuchni szpitalnej Szpitala Wojewódzkiego im K.S. Wyszyńskiego w Łomży				
OBIEKT ADRES	BUDYNEK KUCHNI SZPITALA WOJEWÓDZKIEGO W ŁOMŻY ul. Piłsudskiego 11, 18-404 Łomża				
TEMAT RYS.	SCHEMAT IDEOWY TABLICY TRW				
B. ELEKTRYCZNA - PROJEKTANT	mgr inż. Tomasz Soluch nr upr. SLK/1079/POOE/05		DATA	02.05.2024	
			SKALA	-/-	
B. ELEKTRYCZNA - SPRAWDZAJĄCY	mgr inż. Adam Panicz nr upr. SLK/0622/PWOE/05		NR RYS.	E.27	