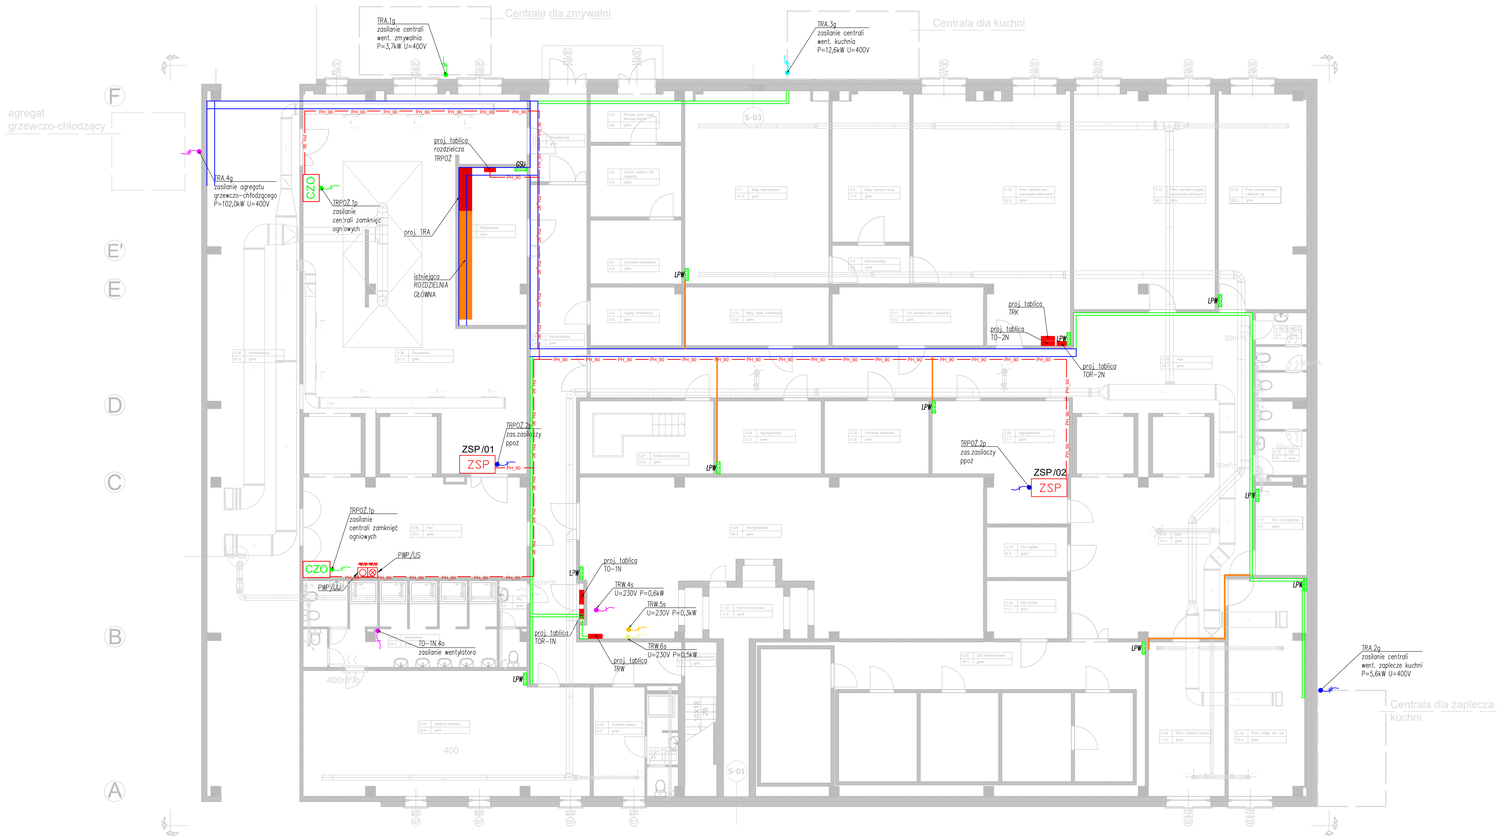

GSW
piwnica/pom.rozdzielni

B2ca 1x2,5mm — konstrukcje kanałów wentylacyjnych
B2ca 1x6mm — metalowe obudowy urządzeń elektrycznych
B2ca 1x6mm — części przewodzące obce

1x N2XH-O 1x16mm²

LSW
pom. wg. rysunku
(np. płaskownik Fe/Zn 25x3)

B2ca 1x2,5mm — metalowe baterie kranów, umywalek
B2ca 1x6mm — metalowe obudowy urządzeń – wyposażenia tech.
B2ca 1x6mm — części przewodzące obce
B2ca 1x2,5mm — konstrukcje kanałów wentylacyjnych
B2ca 1x6mm — metalowe koryta kablowe

1x N2XH-O 35mm²
Wypust uziemienia
(złącze na elewację)
PE
FeZn 30x4 UZIEMIENIE OTOKOWE
R<10Ω

LEGENDA KORYT KABLOWYCH:
– proj. perforowane koryta kablowe 300H45
– proj. listwa elektroinstalacyjna bezhalogenowa 120H60
– proj. listwa elektroinstalacyjna bezhalogenowa 30H25
PH_90 – proj. trasa oprzewodowania E90

Uwagi:
1. Do budowy tras kablowych należy stosować systemowe elementy kształtowe takie jak: kolana, trójnik, czwórnik, łuki, redukcje itp.
2. Proj. metalowe koryta kablowe należy uziemić.

Legenda:

PWP/UU – Urządzenie uruchamiające Przeciwpożarowy wyłącznik prądu PWP
PWP/US – Urządzenie sygnalizujące Przeciwpożarowy wyłącznik prądu PWP

Dąbrowska 13 A,
42-202 Częstochowa
NIP 574-167-89-66
tel. 34 361 05 31

TEMAT ZADANIA	Poprawa efektywności energetycznej budynku kuchni szpitalnej Szpitala Wojewódzkiego im K.S. Wyszyńskiego w Łomży
OBIEKT ADRES	BUDYNEK KUCHNI SZPITALA WOJEWÓDZKIEGO W ŁOMŻY ul. Piłsudskiego 11, 18-404 Łomża
TEMAT RYS.	PLAN INSTALACJI KORYT KABLOWYCH - PIWNICA
B. ELEKTRYCZNA - PROJEKTANT	mgr inż. Tomasz Soluch nr upr. SLK/1079/PWOE/05
B. ELEKTRYCZNA - SPRAWDZAJĄCY	mgr inż. Adam Panicz nr upr. SLK/0622/PWOE/05
DATA	02.05.2024
SKALA	1:100
NR RYS.	E.31