


Legenda:

- PWP/UU ☒ - Urządzenie uruchamiające Przeciwpowarowy wyłącznik prądu PWP
PWP/US ☒ - Urządzenie sygnalizujące Przeciwpowarowy wyłącznik prądu PWP

GSW
piwnica/pom.rozdzieln

LSW
pom. wg. rysunku
(np. płaskownik Fe/Zn 25x3)

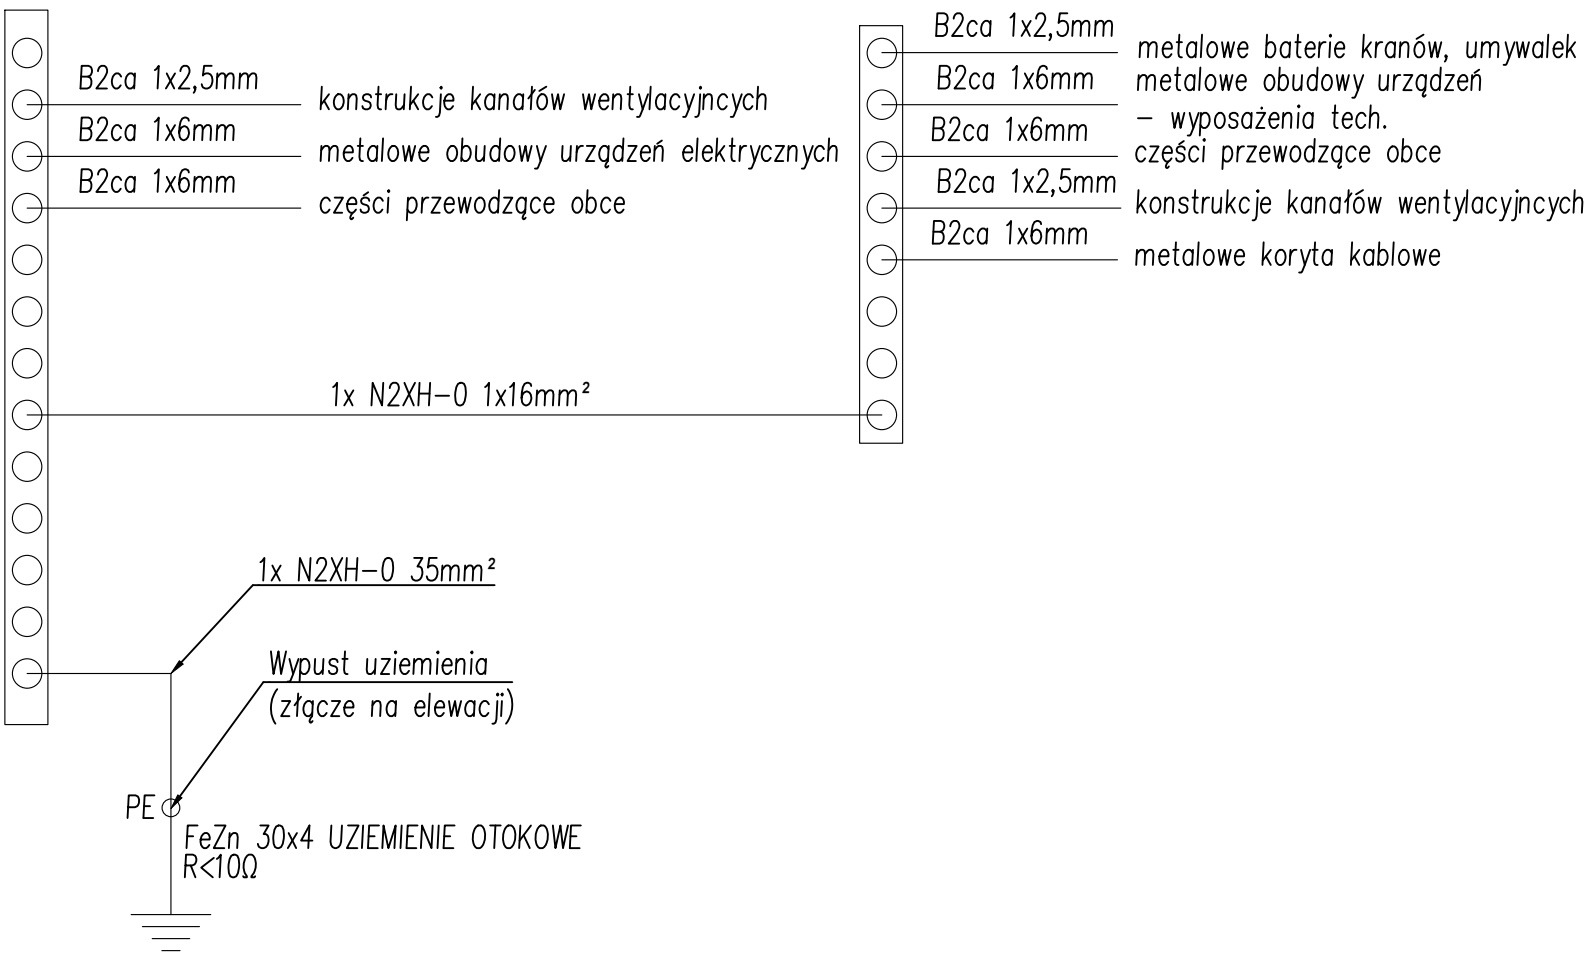

- LEGENDA KORYT KABLOWYCH:
- proj. perforowane koryta kablowe 300H45
- proj. listwa elektroinstalacyjna bezhalogenowa 120H60
- proj. listwa elektroinstalacyjna bezhalogenowa 30H25
- PH_90 - proj. trasa oprzewodowania E90

Uwagi:
1. Do budowy tras kablowych należy stosować systemowe elementy kształtowe takie jak: kolana, trójniki, czwórniki, łuki, redukcje itp.
2. Proj. metalowe koryta kablowe należy uziemić.

Dąbrowka 13 A, 42-110 Popów NIP 574-167-8956 IDŚ 240318331 MP projekt	TEMAT ZADANIA	Poprawa efektywności energetycznej budynku kuchni szpitalnej Szpitala Wojewódzkiego im K.S. Wyszyńskiego w Łomży			
	OBIEKT ADRES	BUDYNEK KUCHNI SZPITALA WOJEWÓDZKIEGO W ŁOMŻY ul. Piłsudskiego 11, 18-404 Łomża			
	TEMAT RYS.	PLAN INSTALACJI KORYT KABLOWYCH - PARTER			
	B. ELEKTRYCZNA - PROJEKTANT	mgr inż. Tomasz Soluch nr upr. SLK/1079/POOE/05		DATA	02.05.2024
	B. ELEKTRYCZNA - SPRAWDZAJĄCY	mgr inż. Adam Panicz nr upr. SLK/0622/PWOE/05		SKALA	1:100
				NR RYS.	E.32