
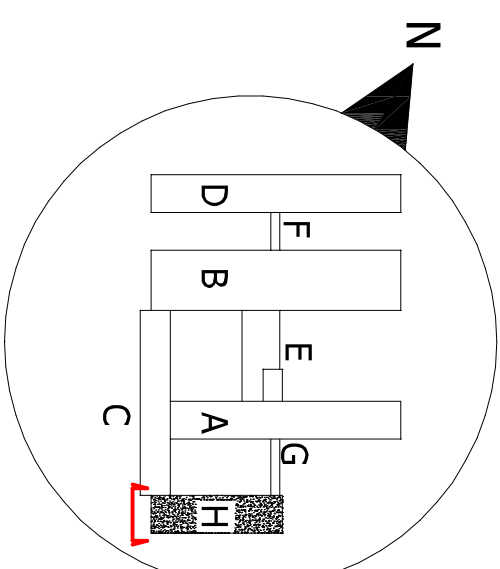
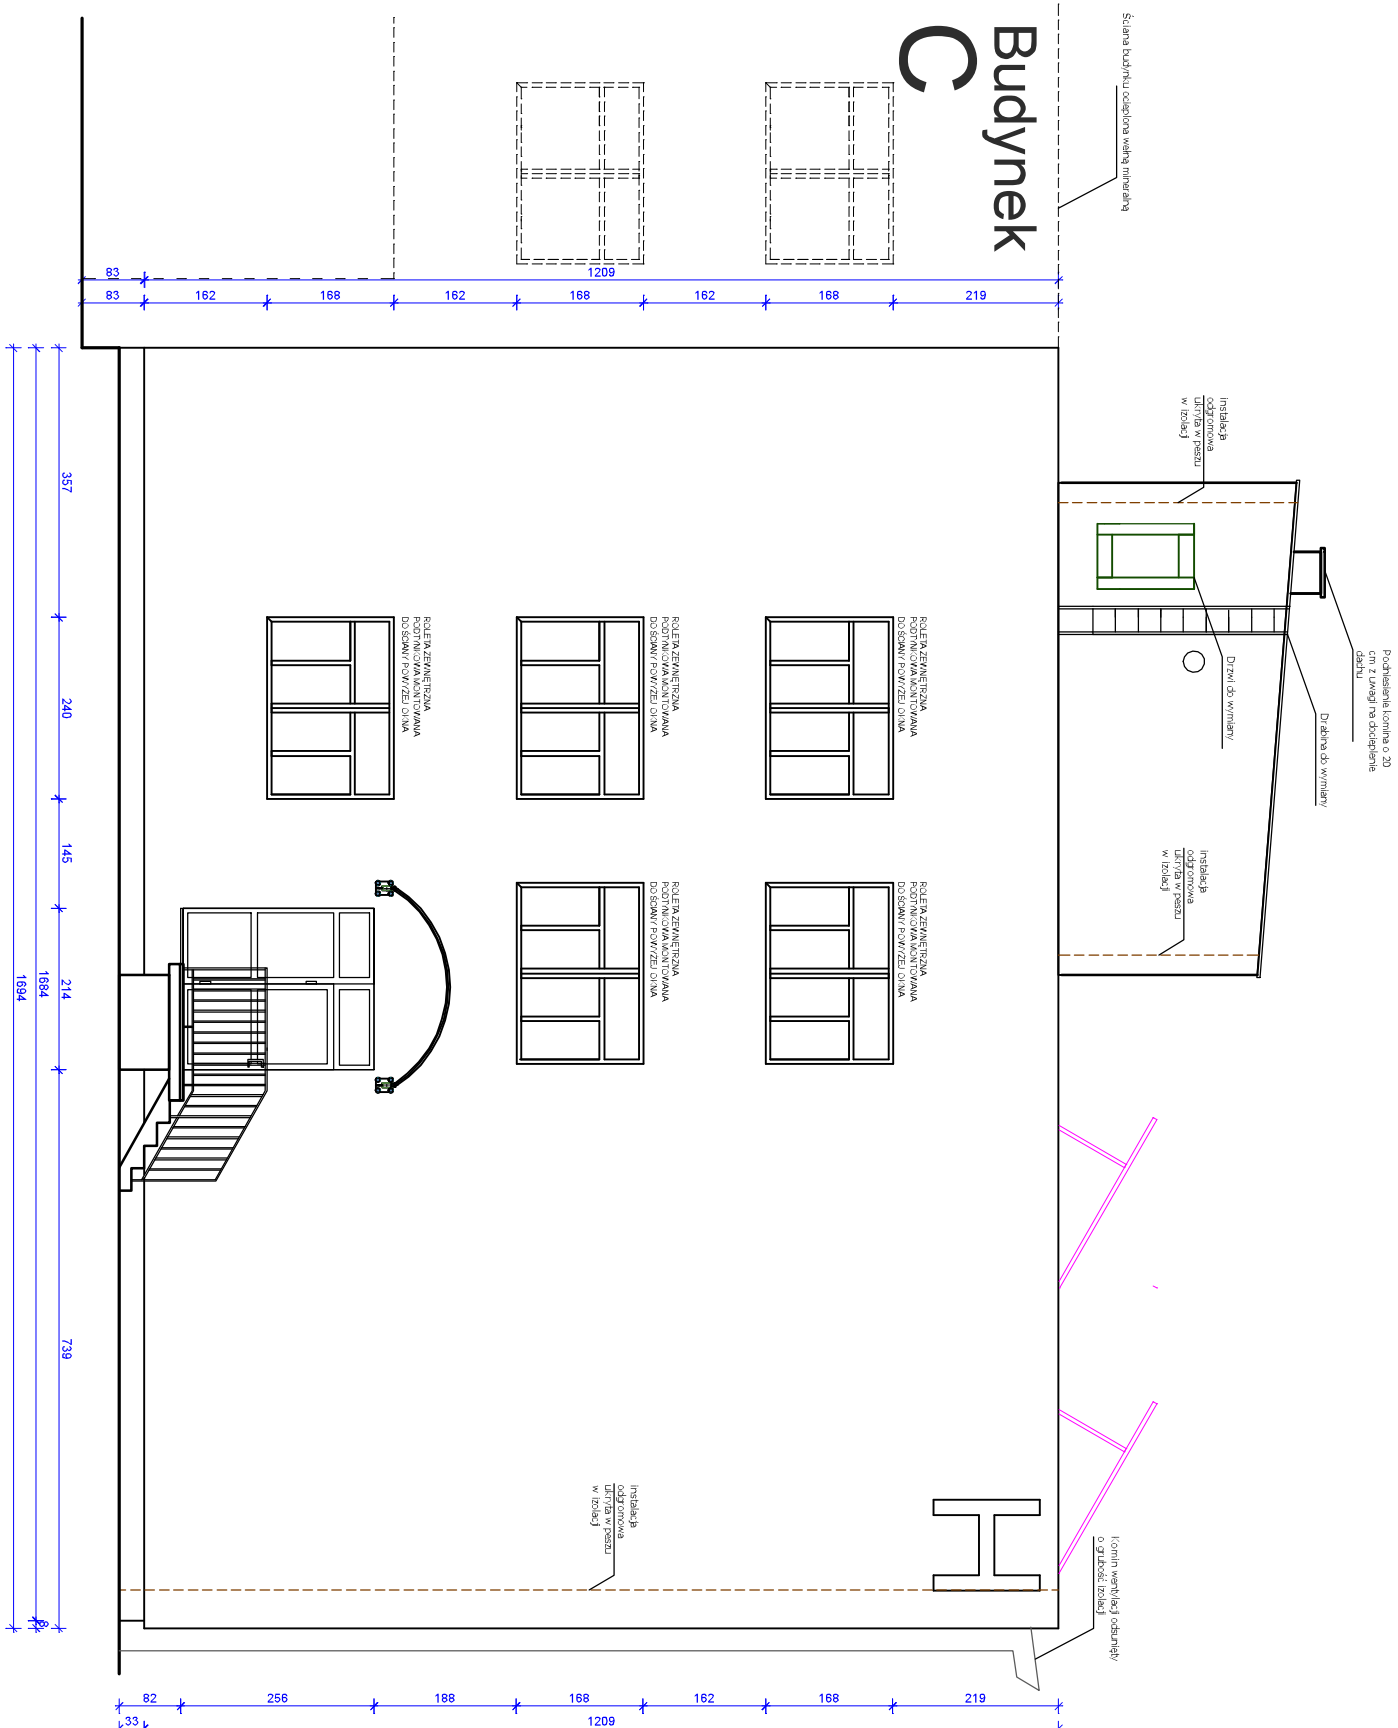



**Lokalizacja oznaczenia budynku
skala 1:50**

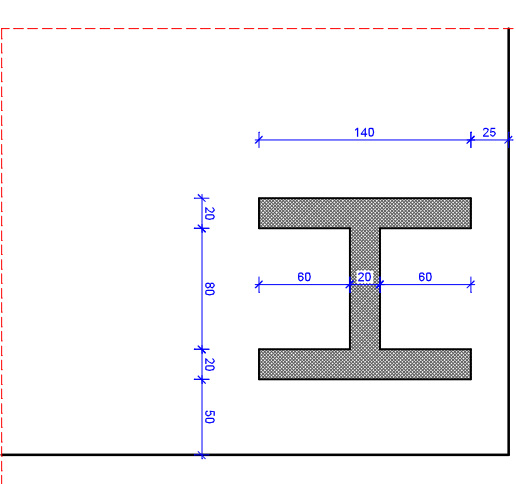

		Dąbrówka 13 A, 42-110 Popów NIP 574-167-89-56 IDS 240318331	
TEMAT ZADANIA	Termomodernizacja budynku pawilonu H w zakresie docieplenia i montażu instalacji fotowoltaicznych		
OBIEKT ADRES	SZPITAL WOJEWODZKI IM. KARDYNAŁA STEFFANA WYSZYŃSKIEGO W ŁÓDZU, AL. PIŁSUDSKIEGO 11, 18-404 ŁÓDŹA PAVILION H		
TEMAT RYS.	ELEWACJA BOCZNA 2 - PROJEKT		
ARCHITEKTURA - PROJEKTANT	mgr inż arch. Beata Struzik nr upr. 107/98	DATA	30.04.2022
ARCHITEKTURA - SPRAWDZAJĄCY	mgr inż arch. Robert Kucharski nr upr. 4/02/SŁOKK	NIR SKALA RYS.	1:100 19