
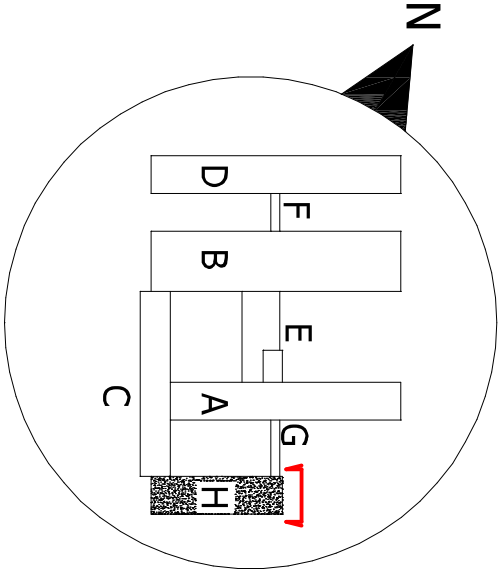
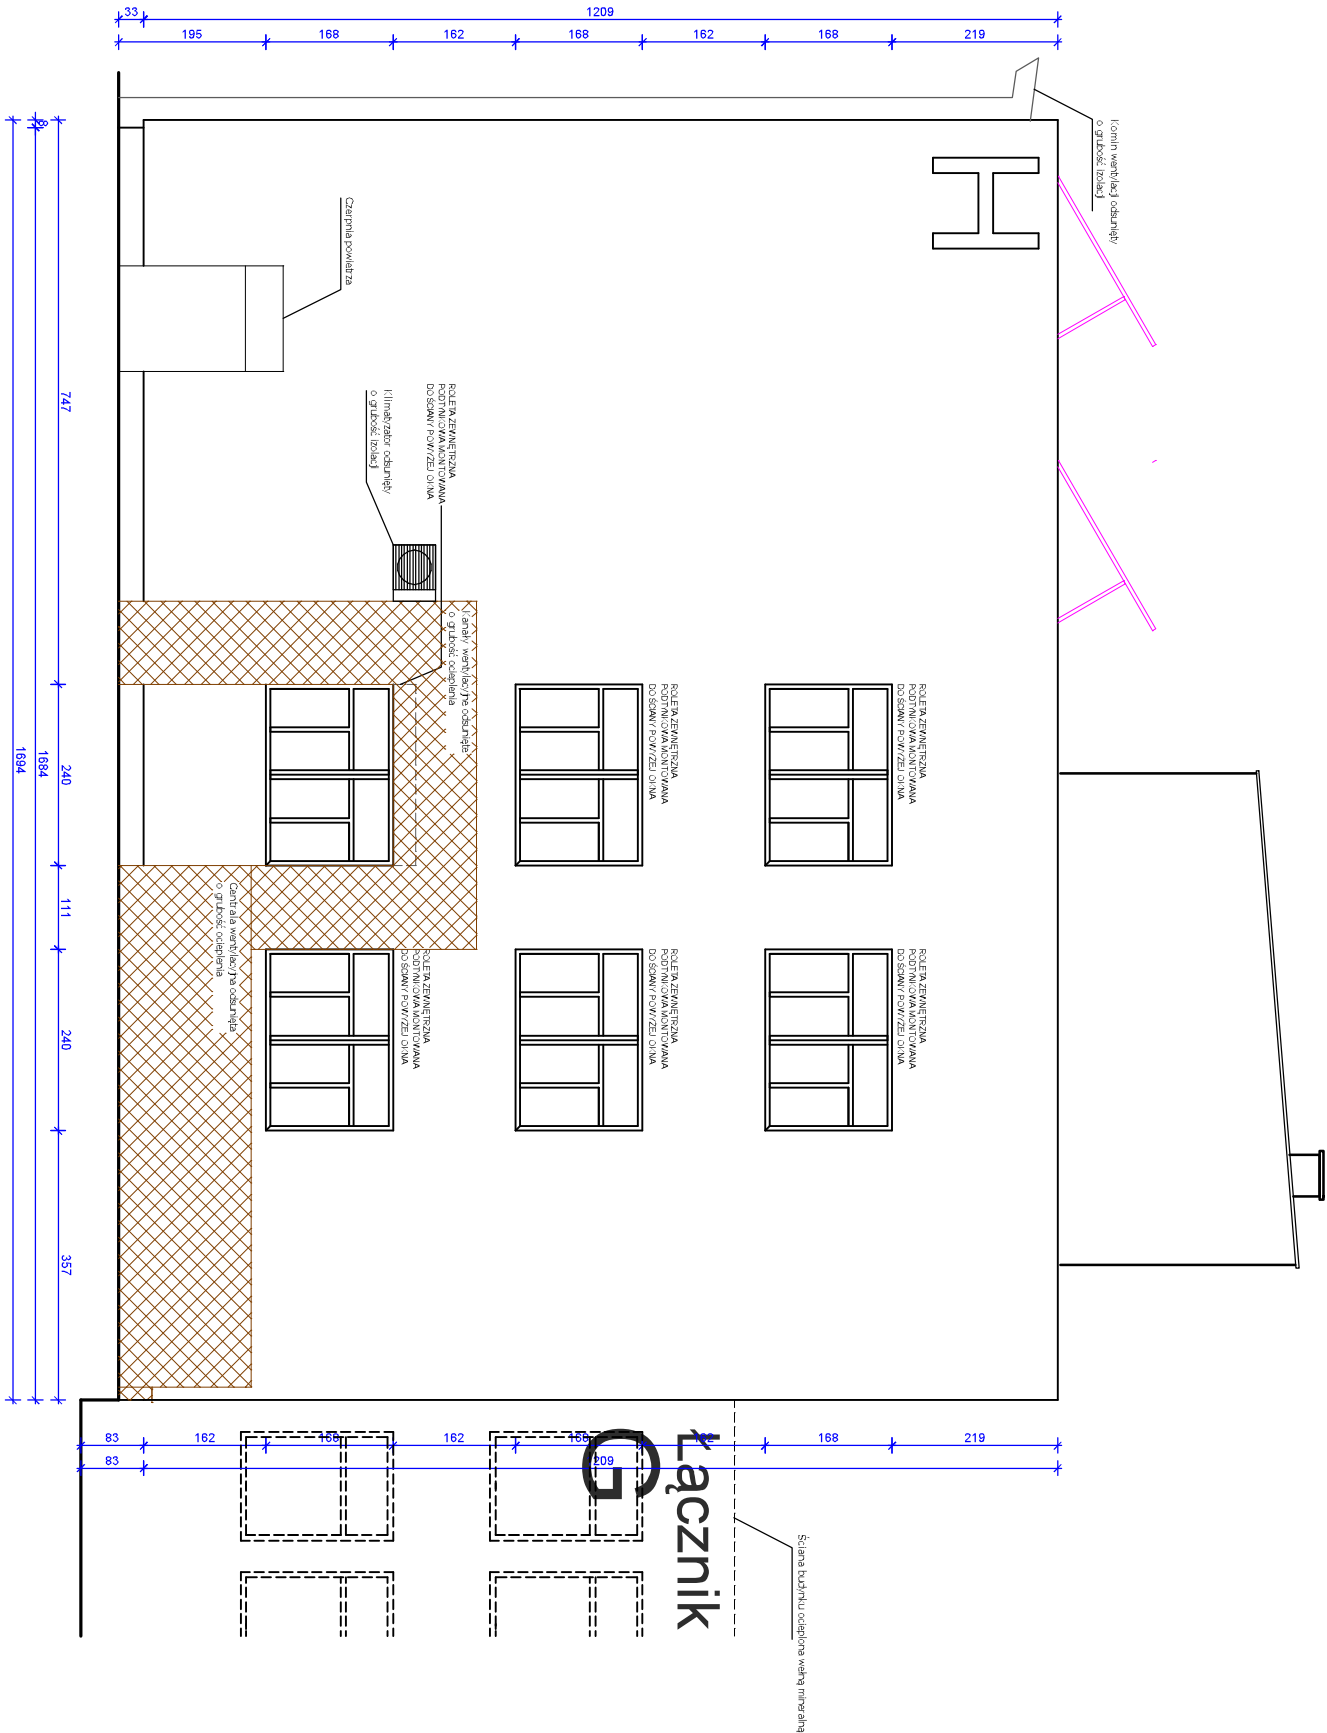


Lokalizacja oznaczenia budynku
skala 1:50

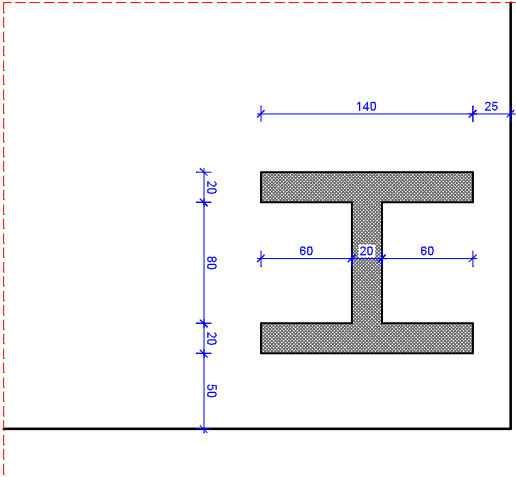

<div>MP</div> <div>projekt</div>		Dąbrówka 13 A, 42-110 Popów NIP 574-167-89-56 IDS 240318331	
TEMAT ZADANIA	Temnomodernizacja budynku pawilonu H w zakresie docieplenia i montażu instalacji fotowoltaicznych		
OBIEKT ADRES	SZPITAL WOJEWÓDZKI IM. KARDYNAŁA STEFANA WYSZYŃSKIEGO W ŁOMŻY, AL. PIŁSUDSKIEGO 11, 18-404 ŁOMŻA PAVILION H		
TEMAT RYS.	ELEWACJA BOCZNA 1 - PROJEKT		
ARCHITEKTURA - PROJEKTANT	mgr inż arch. Beata Struziuk nr upr. 107/98		DATA 30.04.2024
ARCHITEKTURA - SPRAWDZAJĄCY	mgr inż arch. Robert Kucharski nr upr. 4/02/SŁOKK		SKALA 1:100
		NR RYS.	20