
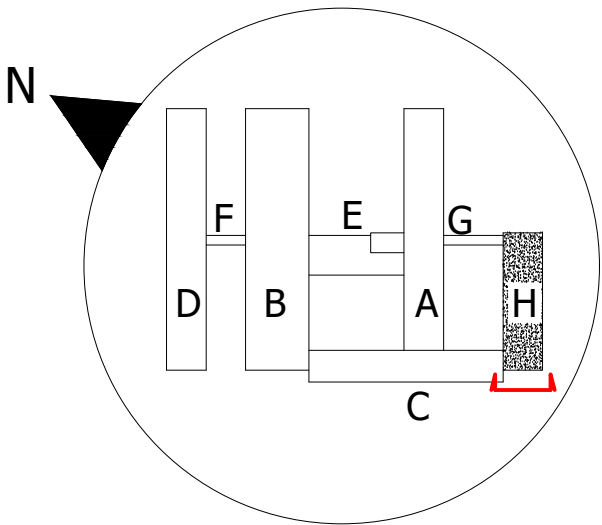


Lokalizacja oznaczenia budynku
skala 1:50

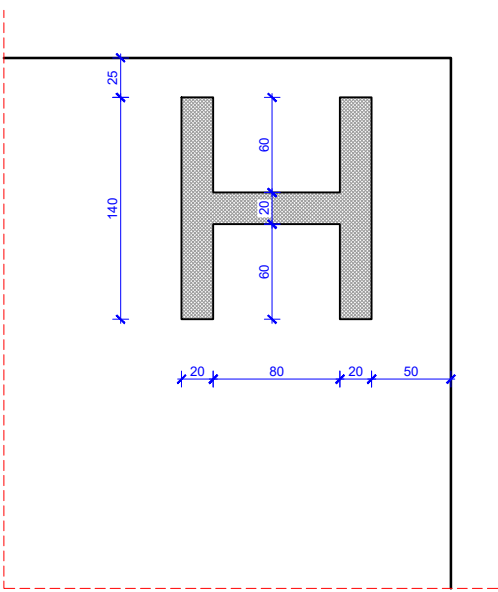

Dąbrówka 13 A, 42-110 Popów NIP 574-167-89-56 IDS 240318331 MP <i>projekt</i>	TEMAT ZADANIA	Termomodernizacja budynku pawilonu H w zakresie docieplenia i montażu instalacji fotowoltaicznych			
	OBIEKT ADRES	SZPITAL WOJEWÓDZKI IM. KARDYNAŁA STEFANA WYSZYŃSKIEGO W ŁOMŻY, Al. Piłsudskiego 11, 18-404 ŁOMŻA PAWILON H			
	TEMAT RYS.	ELEWACJA BOCZNA 2 - PROJEKT			
	ARCHITEKTURA - PROJEKTANT	mgr inż arch. Beata Struzik nr upr. 107/98	DATA	30.04.2024	
ARCHITEKTURA - SPRAWDZAJĄCY		mgr inż arch. Robert Kucharski nr upr. 4/02/SLOKK	SKALA	1:100	
			NR RYS.	10	