


Połączenie systemu ociepleniowego z parapetem - przekrój poziomy.

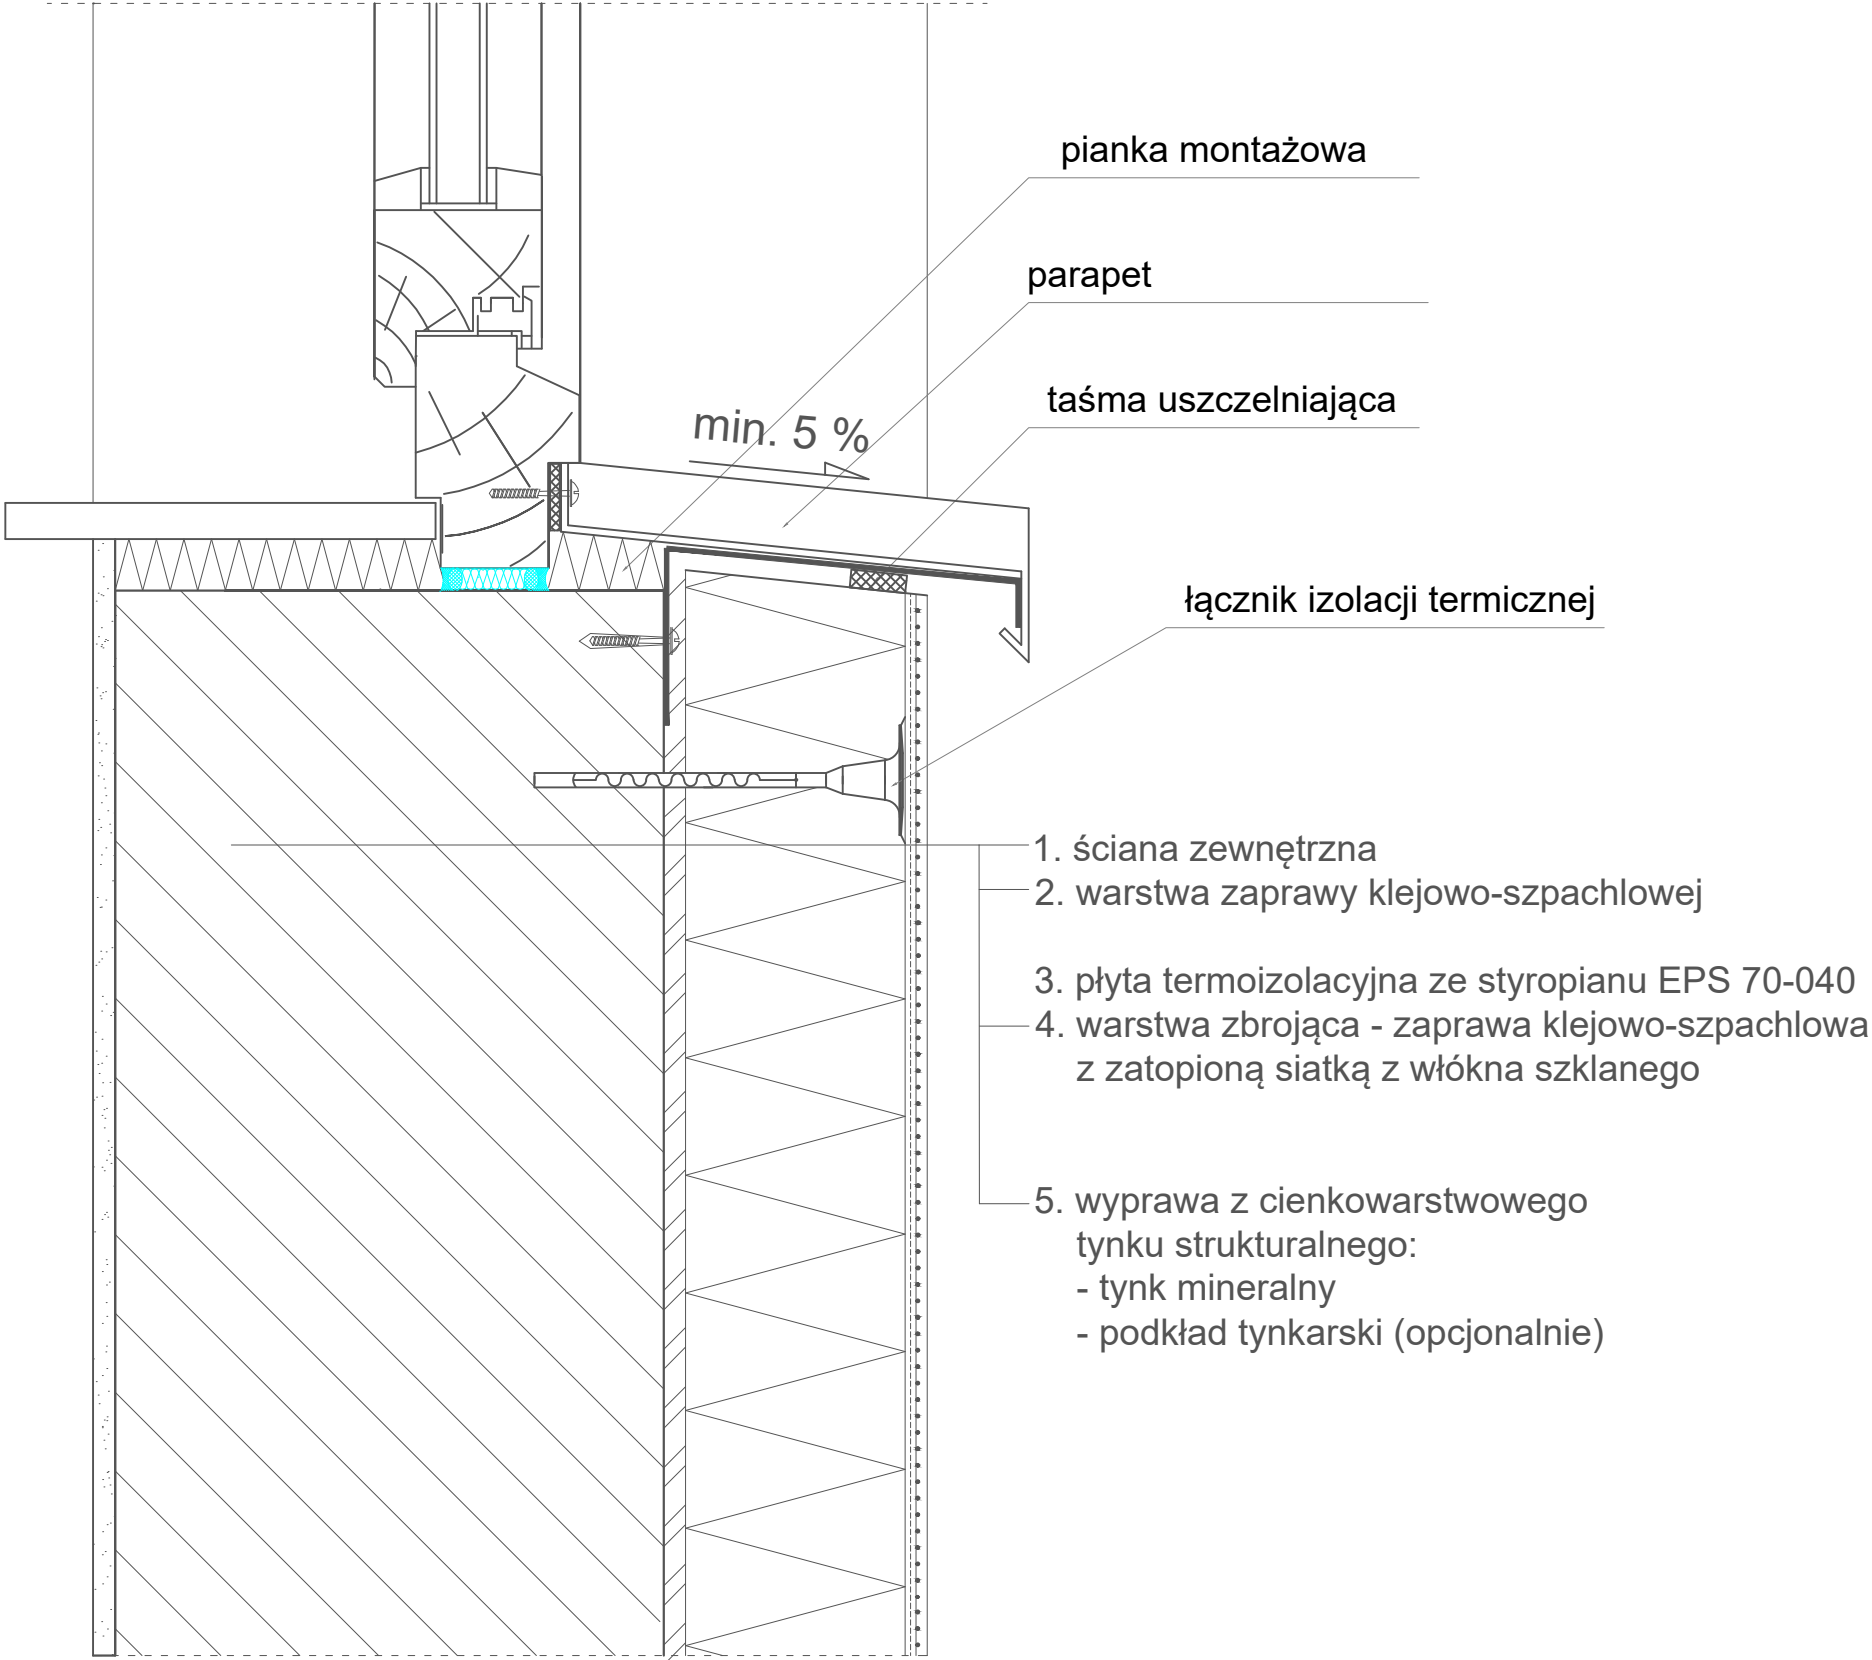

<div>Dąbrówka 13 A, 42-110 Popów NIP 574-167-89-56 IDS 240318331</div> <div>MPprojekt</div>	TEMAT ZADANIA	Termomodernizacja budynku pawilonu H w zakresie docieplenia i montażu instalacji fotowoltaicznych		
	OBIEKT ADRES	SZPITAL WOJEWÓDZKI IM. KARDYNAŁA STEFANA WYSZYŃSKIEGO W ŁOMŻY Al. Piłsudskiego 11, 18-404 ŁOMŻA PAWILON H		
	TEMAT RYS.	POŁĄCZENIE OCIEPLENIA Z PARAPETEM		
	ARCHITEKTURA - PROJEKTANT	mgr inż arch. Beata Struzik nr upr. 107/98	DATA	30.04.2024
ARCHITEKTURA - SPRAWDZAJĄCY		mgr inż arch. Robert Kucharski nr upr. 4/02/SLOKK	SKALA	BS
			NR RYS.	22