


UKŁAD WARSTW OCIEPLENIA DACHU

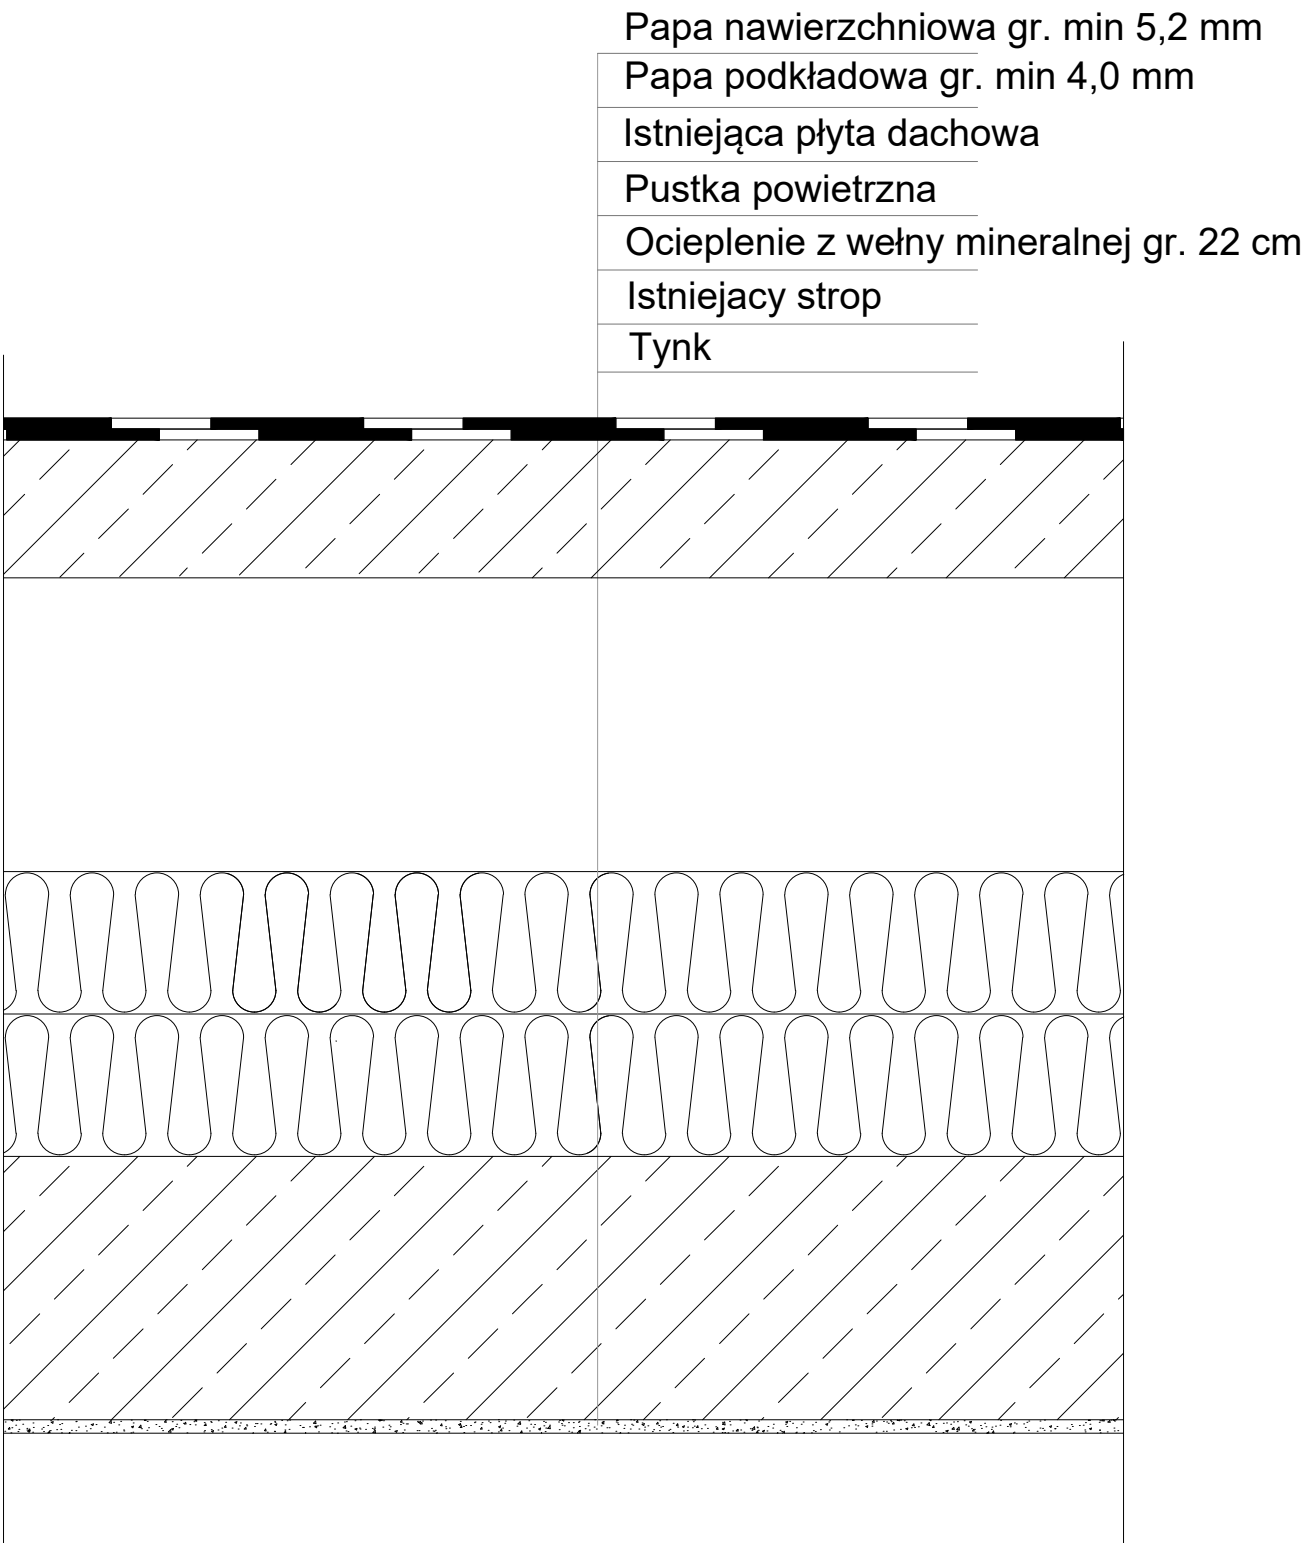

<div>Dąbrowka 13 A, 42-110 Popów NIP 574-167-89-56 IDS 240318331</div> <div>MPprojekt</div>	TEMAT ZADANIA	Termomodernizacja budynku pawilonu H w zakresie docieplenia i montażu instalacji fotowoltaicznych		
	OBIEKT ADRES	SZPITAL WOJEWÓDZKI IM. KARDYNAŁA STEFANA WYSZYŃSKIEGO W ŁOMŻY Al. PIŁSUDSKIEGO 11, 18-404 ŁOMŻA PAWILON H		
	TEMAT RYS.	UKŁAD WARSTW OCIEPLENIA DACHU		
	ARCHITEKTURA - PROJEKTANT	mgr inż arch. Beata Struzik nr upr. 107/98	DATA	30.04.2024
			SKALA	BS
	ARCHITEKTURA - SPRAWDZAJĄCY	mgr inż arch. Robert Kucharski nr upr. 4/02/SLOKK	NR RYS.	29