


Prace związane z istniejącymi przewodami kominowymi:
6 - przewód powietrzno-spalinowy w lokalu nr 2
3 - wentylacja łazienki lokalu nr 2

- bez zmian:
- 1 - wentylacja kuchni lokalu nr 2A
 - 2 - piec kaflowy
 - 4 - piec kaflowy
 - 5 - piec kaflowy

projektuje się przewód kominowy:
a) z kuchni - 1 przewód do okapu
b) z kuchni - 1 przewód wentylacyjny

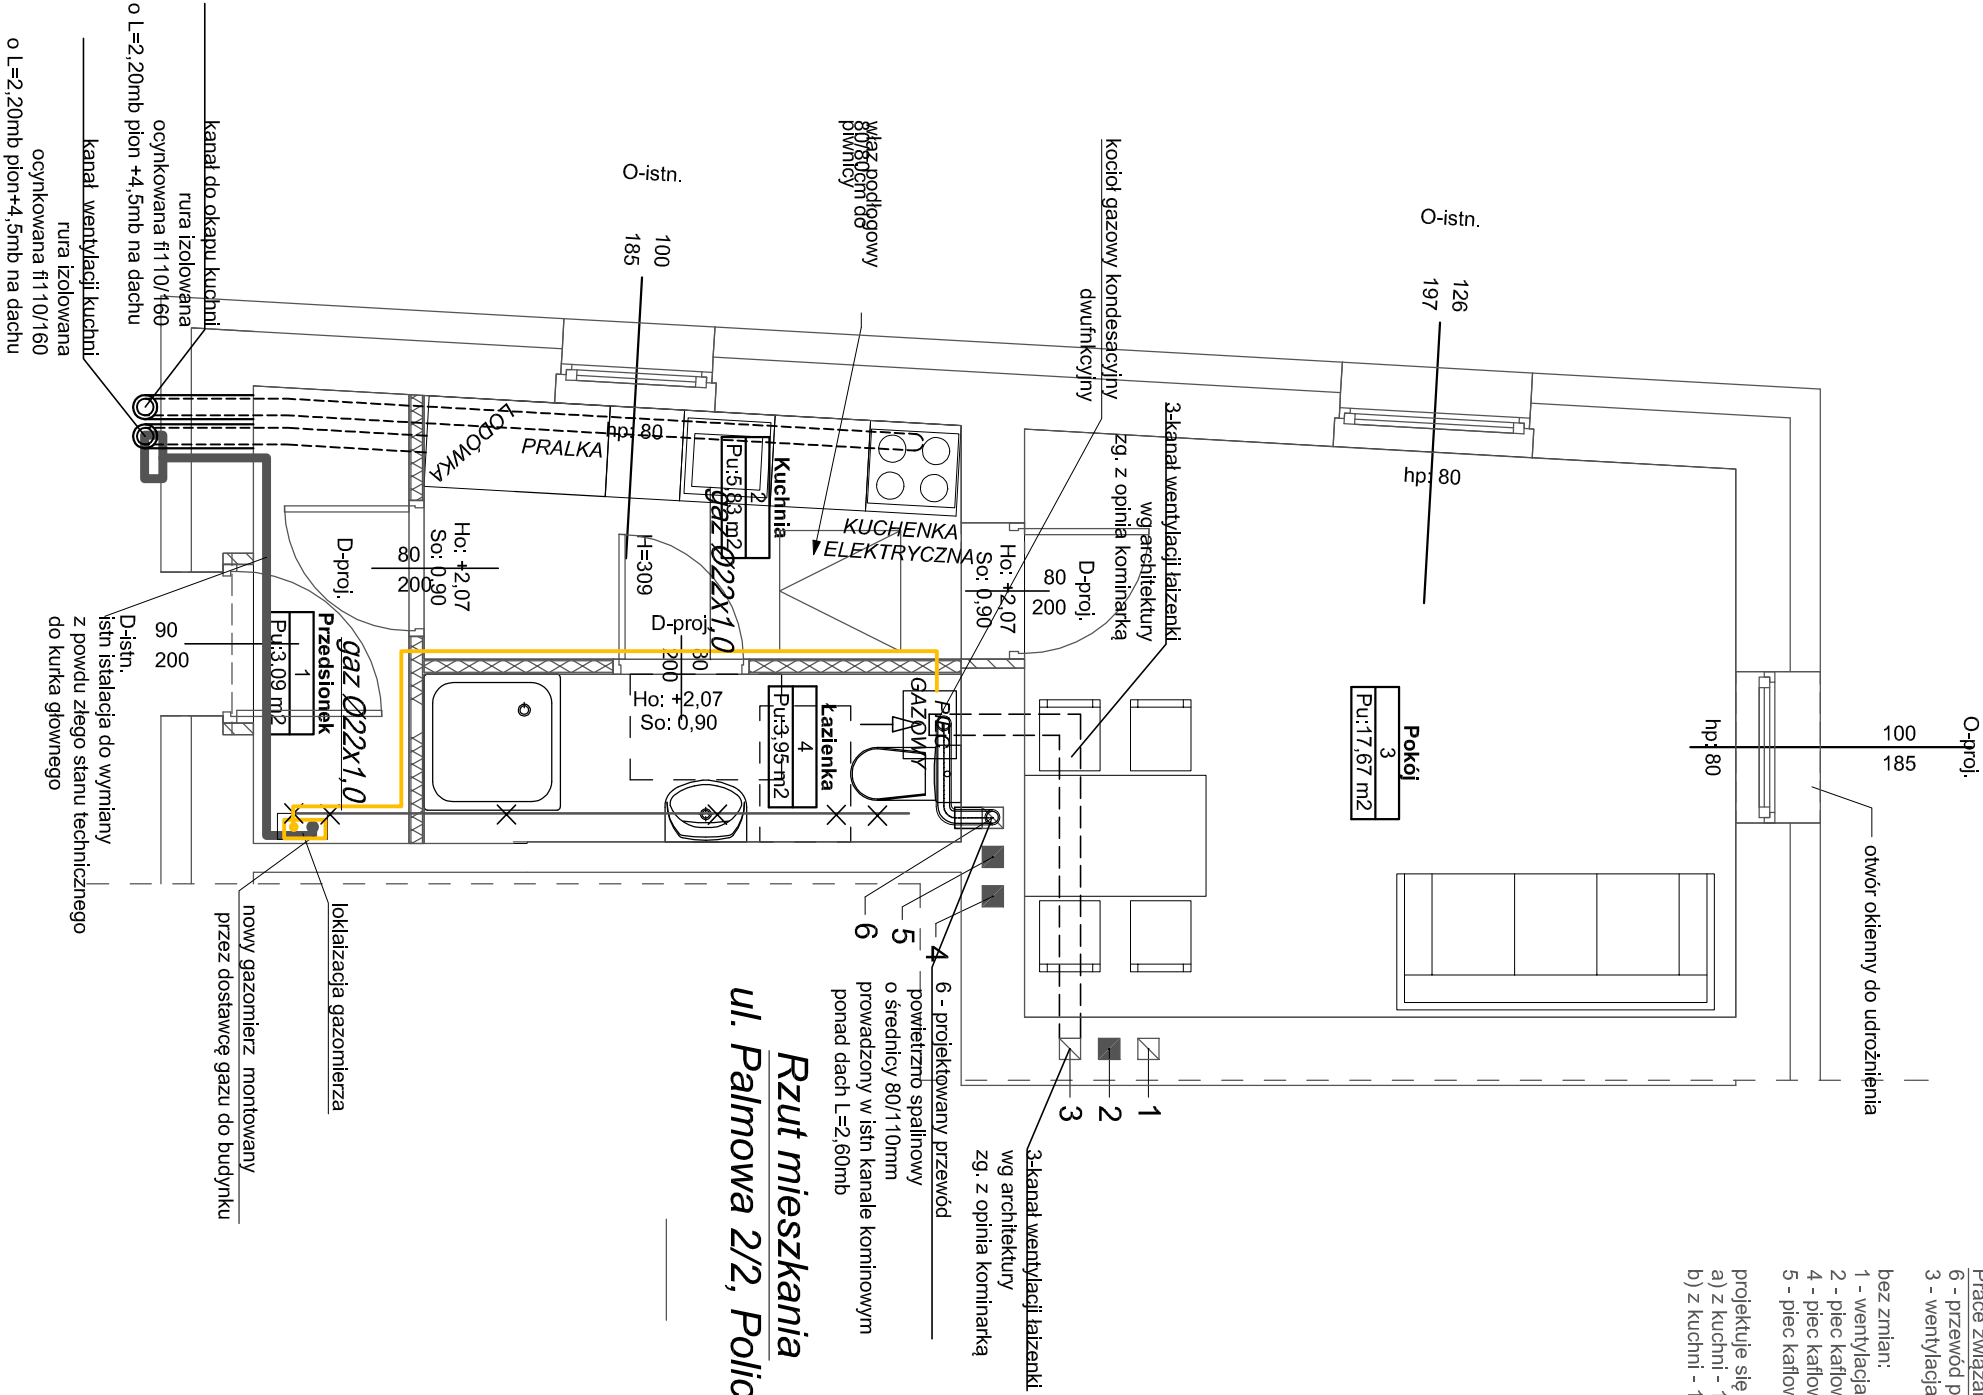

Rzut mieszkania
ul. Palmowa 2/2, Police

- istniejąca do demontażu instalacja gazu
- projektowana instalacja gazu
- istniejący pion gazu
- istniejąca instalacja gazu
- przewody wentylacyjne - rura izolowana ocynkowana f110/160
- przewody wentylacyjne f110 wewnątrz lokalu

UWAGA:
- Wysokość pomieszczeń w stanie projektowanym
wykończonym min. 250cm
- projektowane wymiary otworów montażowych
zwyfikować przed zakupem stolarki drzwiowej

PB RZUT LOKALU - INSTALACJA GAZU			
INWESTYCJA:	Przebudowa i remont lokalu mieszkalnego w istniejącym budynku mieszkalnym wielorodzinnym		
ADRES	ul. Palmowa 2/2, Police		
INWESTYCJI:	OPRACOWALI:		
INSTALACJE SANITARNE		nr upr.	podpis
projektant:		mgr inż. Agnieszka Cichocka	ZAP/0222/PWOS/10
INSTALACJE SANITARNE		dr inż. Adam Krupński	ZAP/0072/POOS/06
sprawdzający:			
PAAŁOWIA PROJEKTOWA		DATA:	10.2023
MIO7		SKALA:	1:50
www.mio7.pl , pracownia@mio7.pl ul. Sowińskiego 24, 70-236 Szczecin tel/fax 914319926 , kom. 608031864		NR RYS.:	S-01