



schamat istniejacej instalacji gazowej - do demontażu

— rury istniejące  
×××× istniejąca do demontażu instalacja gazu

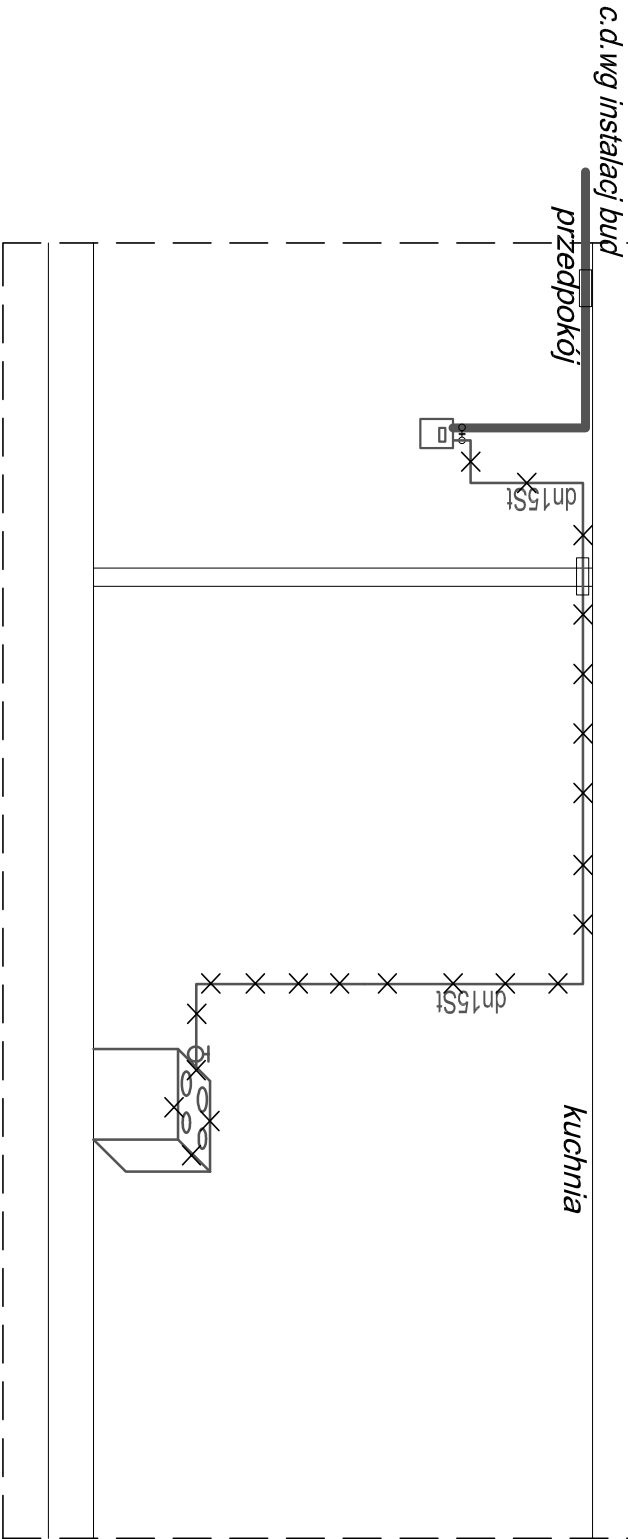

schamat projektowanej instalacji gazowej

— rury istniejące  
— rury projektowane

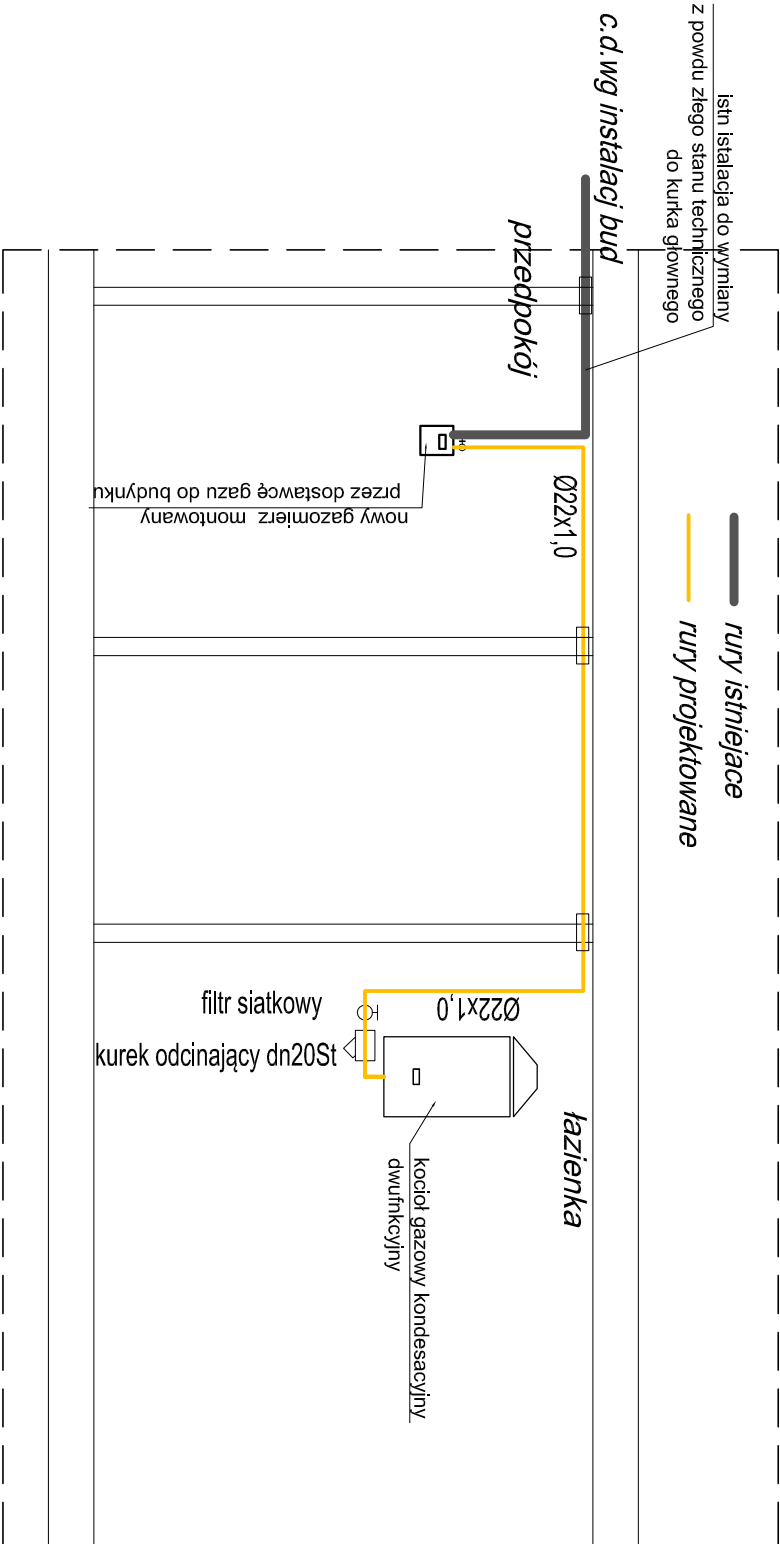

PB ROZWINIĘCIE :INSTALACJI GAZU DO DEMONTAŻU			
- PROJEKTOWANEJ INSTALACJI GAZU			
INWESTYCJA:	Przebudowa i remont lokalu mieszkalnego w istniejącym budynku mieszkalnym wielorodzinnym		
ADRES	ul. Palmowa 2/2, Polite		
INWESTYCJI:			
OPRACOWALI:	nr upr.	podpisy	
INSTALACJE SANITARNE	mgr inż. Agnieszka Cichocka	ZAP/0222/PWOS/10	
projektant:			
INSTALACJE SANITARNE	dr inż. Adam Krupński	ZAP/0072/POOS/06	
sprawdzający:			
PAAŁOWNIA		DATA:	10.2023
PROJEKTOWA		SKALA:	1:50
Młot		NR RYS.:	S-02
www.mlot.pl , pracownia@mlot7.pl ul. Sowińskiego 24, 70-236 Szczecin tel/fax 914319926 , kom. 608031864			