


Rzut mieszkania
ul. Palmowa 2/2, Police

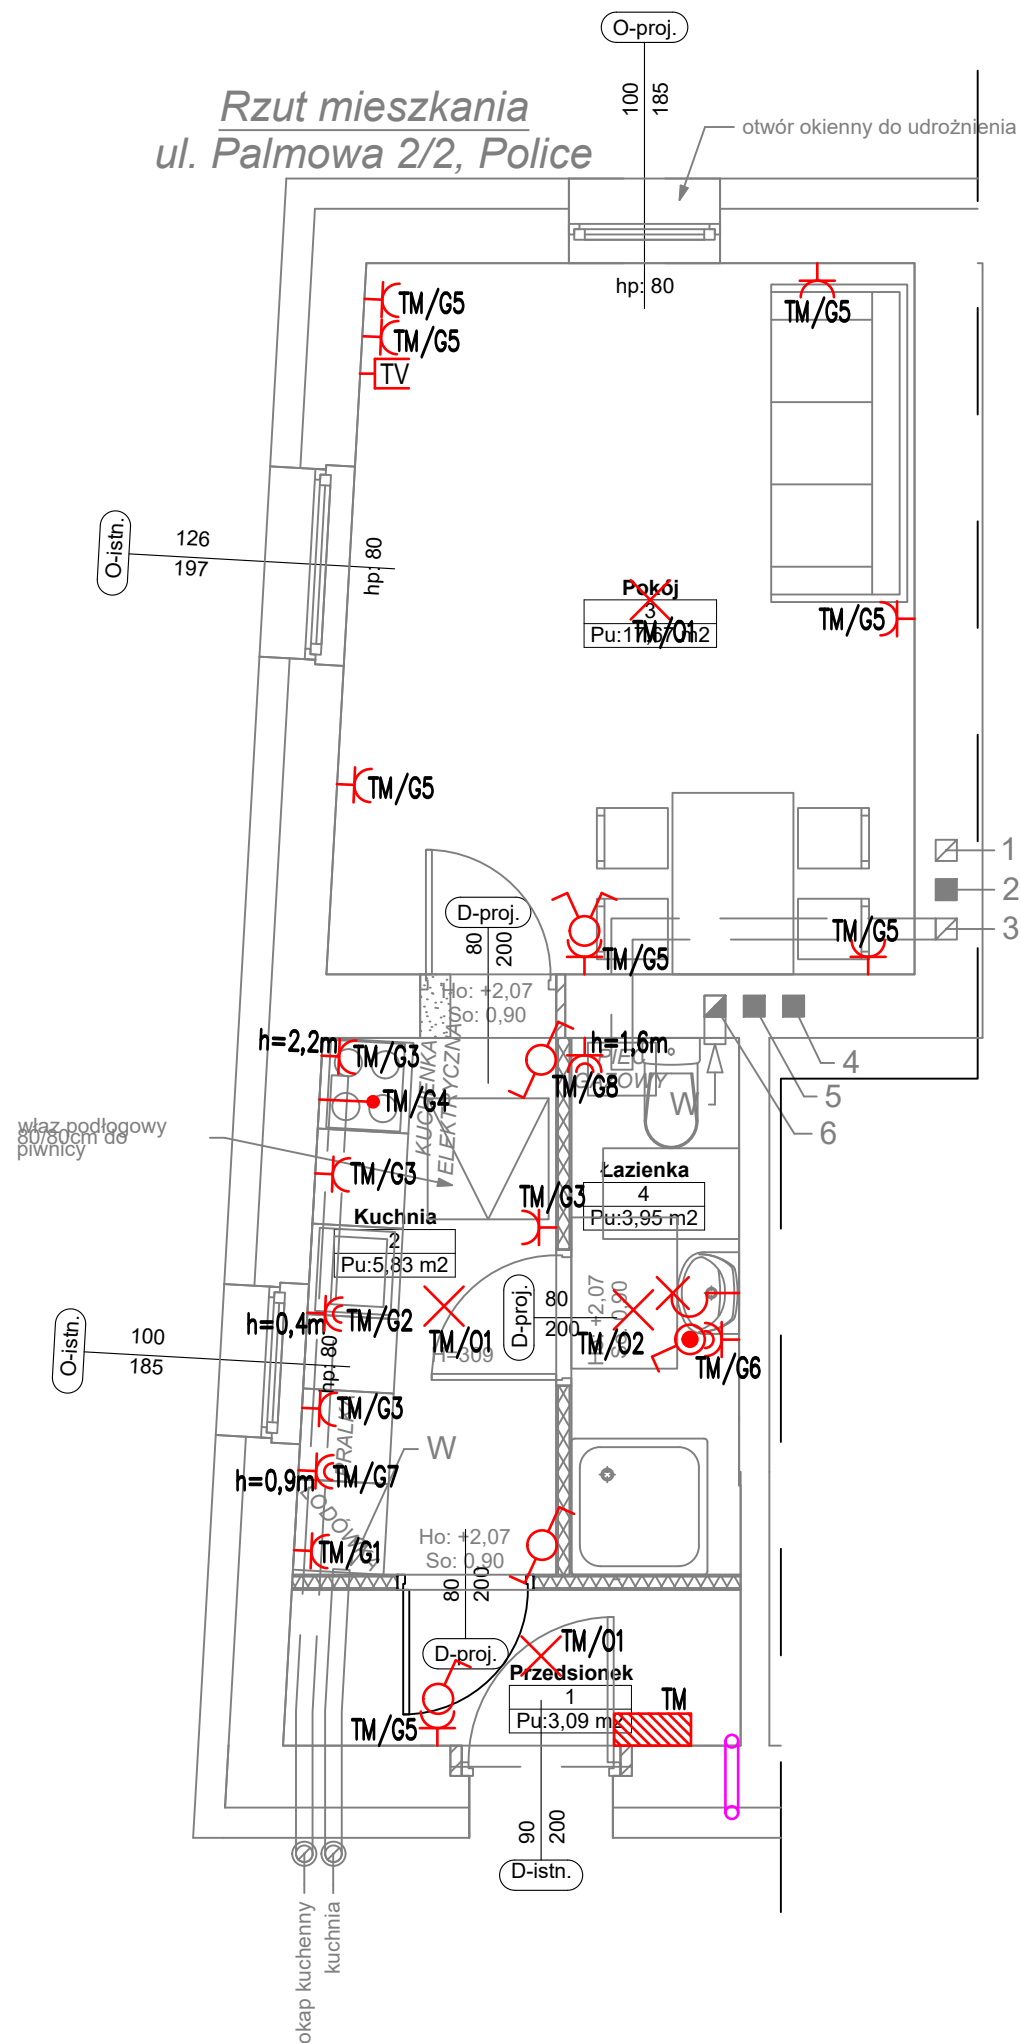

Legenda osprzęt elektr.:

- ✕ - wypust YDY3x1,5mm
- ✕ - wypust ścienny YDY3x1,5mm
- ♂ - łącznik jednobiegunowy
- ⚡ - łącznik świecznikowy
- ⚡ - łącznik schodowy
- ⚡ - łącznik jednobiegunowy IP44
- ⚡ - gniazdo 230V/16A/IP20
- ⚡ - gniazdo 230V/16A/IP44
- - wypust kablowy
- ▨ - proj. rozdzielnica elektr. TM

Legenda osprzęt teletech.:

- ⚡ - gniazdo multimedialne RTV/SAT
- - przepust teletechniczny RL $\varnothing=20\text{mm}$

PT:			
RZUT LOKALU - IE			
INWESTYCJA:	Przebudowa i remont lokalu mieszkalnego w istniejącym budynku mieszkalnym wielorodzinnym		
ADRES INWESTYCJI:	ul. Palmowa 2/2, Police		
	OPRACOWALI:	nr upr.	podpisy
ELEKTRYKA gł. projektant:	mgr inż. Piotr Markowski	ZAP/0218/POOE/11	
ELEKTRYKA sprawdził	mgr inż. Mariusz Piątkowski	ZAP/0125/PWOWE/11	
ELEKTRYKA opracował	mgr inż. Michał Anders		
PRACOWNIA PROJEKTOWA MIŁO7 www.milo7.pl , pracownia@milo7.pl ul. Sowińskiego 24 , 70-236 Szczecin tel/fax 914319926 , kom. 608031884	DATA:	02.2024	rew. 00 z dn.
	SKALA:	1:50	
	NR RYS.:	IE3	