


- proj pion kanalizacji sanitarnej
- proj pozioma kanalizacji sanitarnej pod stropem
- istn. pion kanalizacji sanitarnej ( do wymiary na wysokosci lokalu)
- istniejacy pion wody zimnej
- proj kanalizacja sanitarnea pozioma
- woda zimna
- woda ciepła
- istniejacy pion wody zimnej

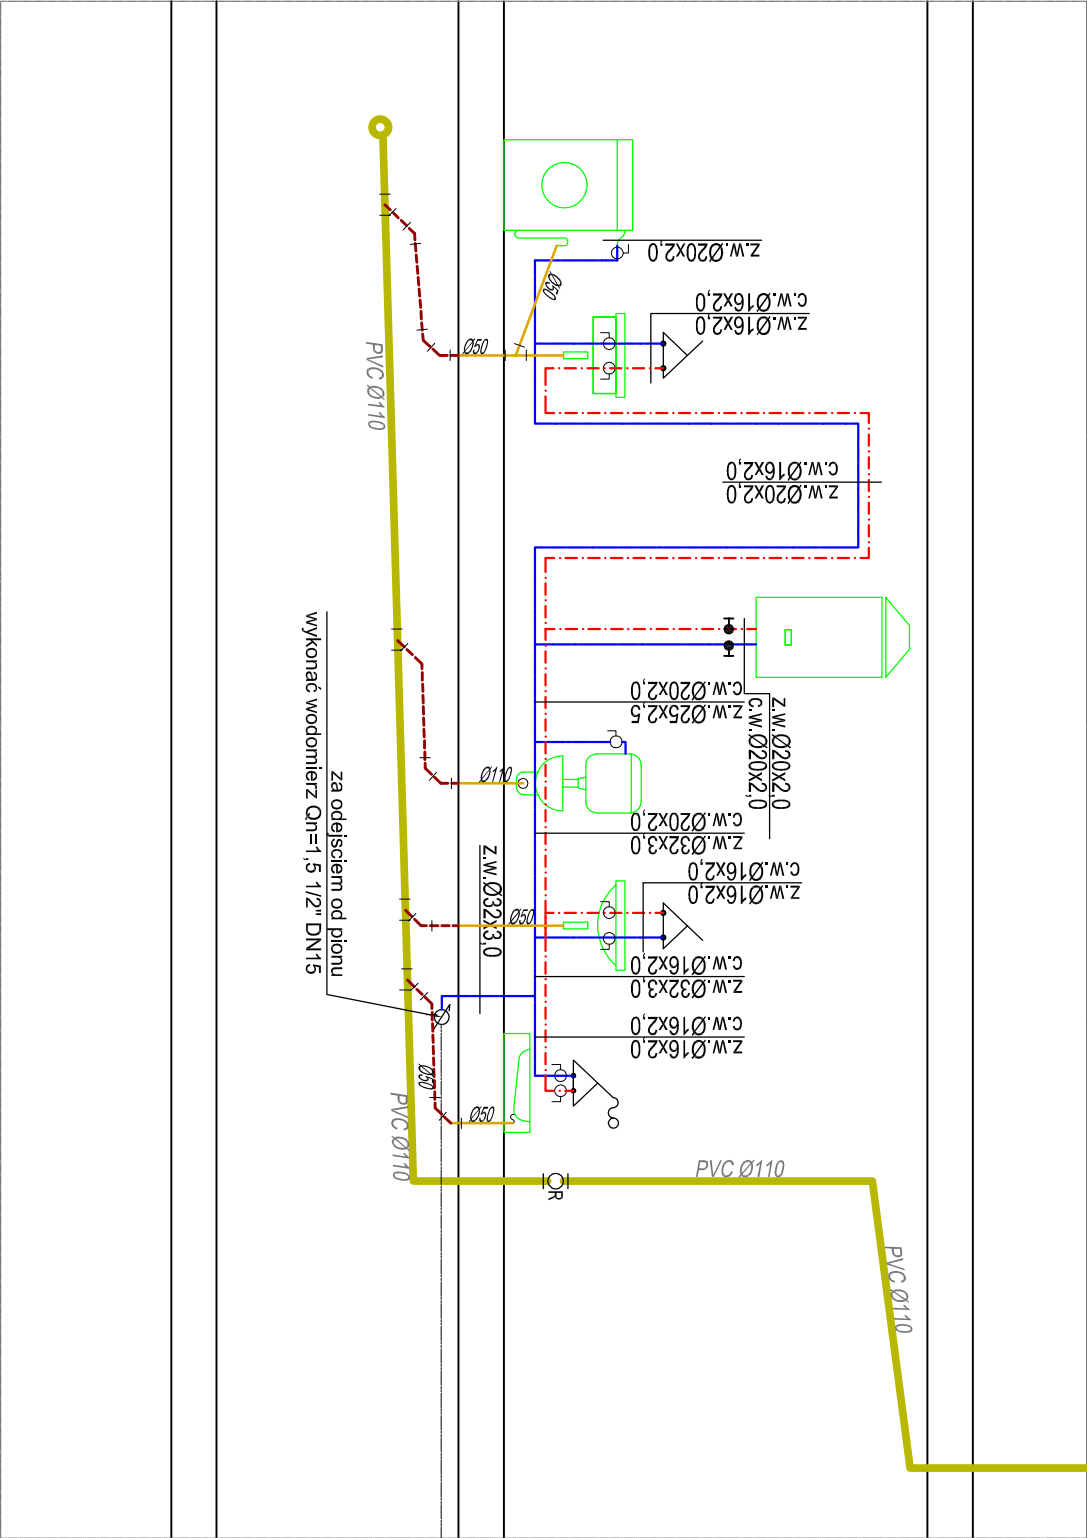

# PT ROZWINIĘCIE INSTALACJI WOD-KAN

INWESTYCJA:	Przebudowa i remont lokalu mieszkalnego w istniejącym budynku mieszkalnym wielorodzinnym		
ADRES	ul. Palmowa 2/2, Polce		
INWESTYCJI:			
OPRACOWALI:	nr upr.	podpisy	
INSTALACJE SANITARNE	mgr inż. Agnieszka Cichocka	ZAP/0222/PWOS/10	
projektant:			
INSTALACJE SANITARNE	dr inż. Adam Krupński	ZAP/0072/POOS/06	
sprawdzający:			
PAŁACOWNIA PROJEKTOWA	DATA:	10.2023	
	SKALA:	1:50	
www.mlo7.pl , pracownia@mlo7.pl ul. Sowińskiego 24, 70-236 Szczecin tel/fax 914319926 , kom. 608031864	NR RYS.:	S-03	