


schamat istniejacej instalacji gazowej - do demontażu


— rury istniejące
xxx istniejąca do demontażu instalacja gazu

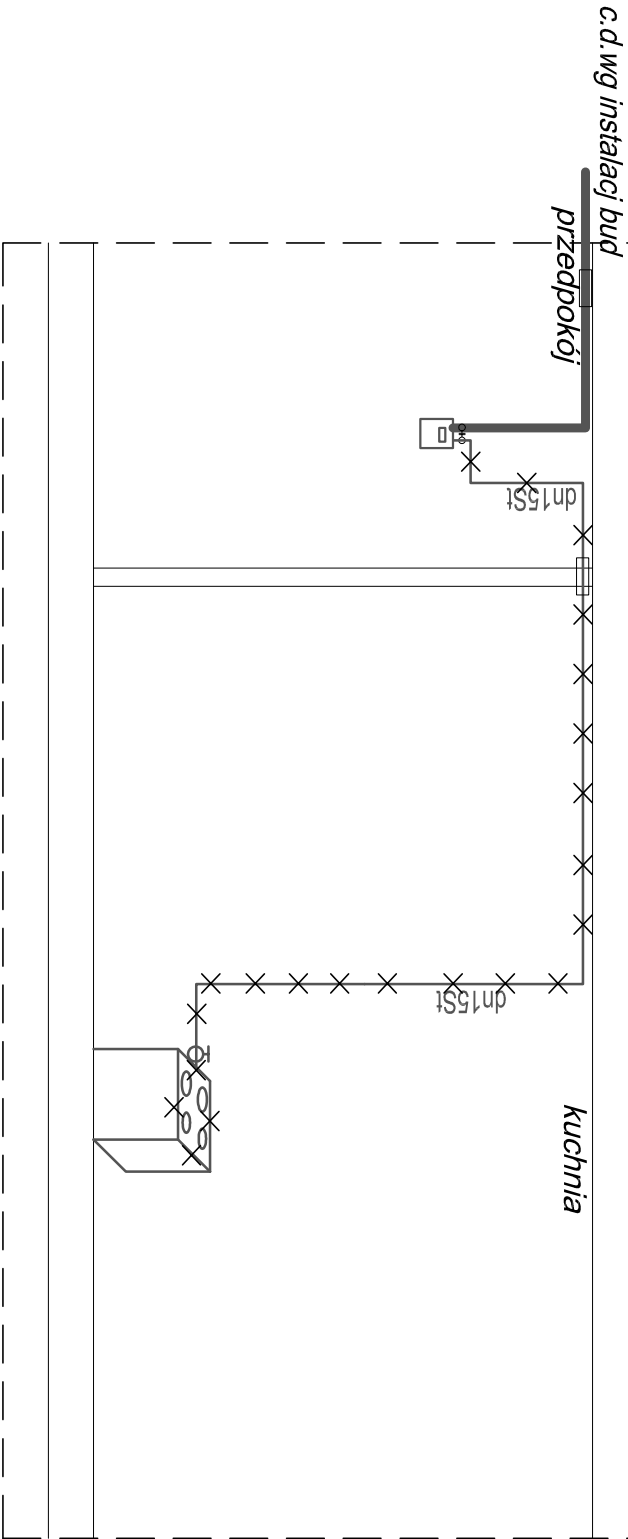

schamat istniejacej instalacji gazowej - do demontażu

— rury istniejące
— rury projektowane

istn istalacja do wymiany z powodu złego stanu technicznego do kurka głównego

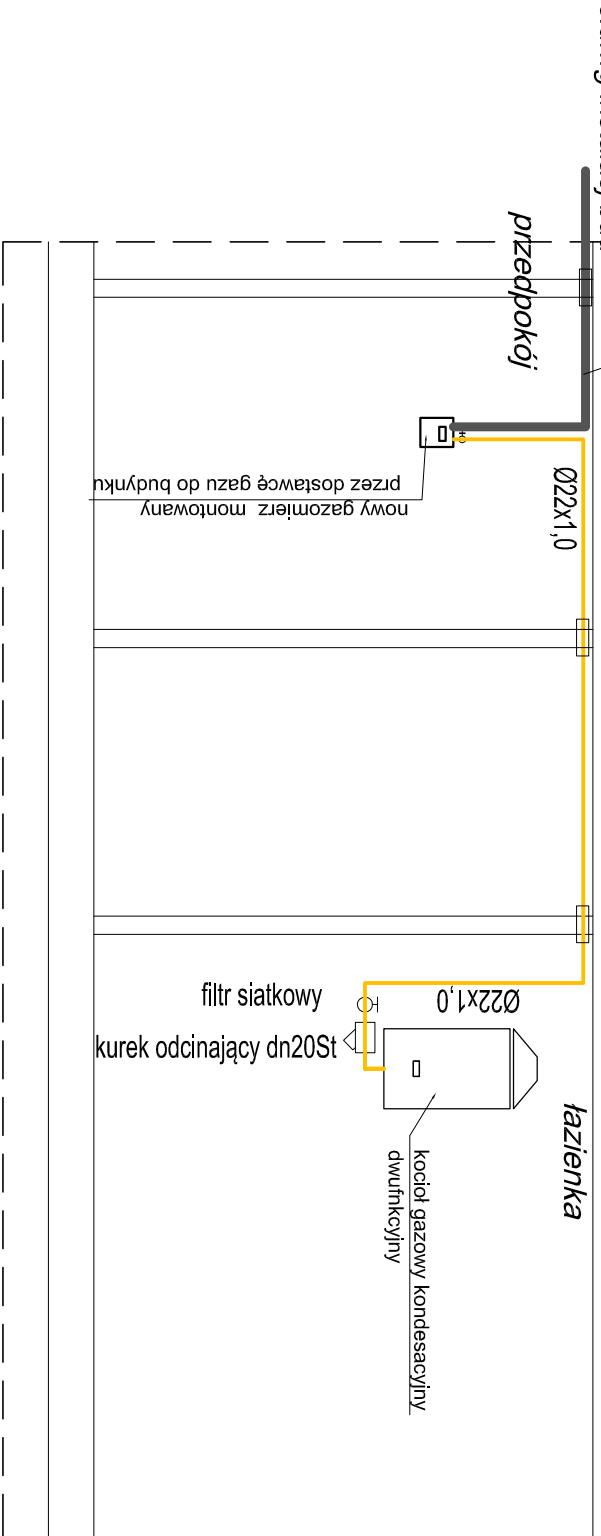

PT ROZWINIĘCIE :INSTALACJI GAZU DO DEMONTAŻU
- PROJEKTOWANEJ INSTALACJI GAZU

INWESTYCJA:	Przebudowa i remont lokalu mieszkalnego w istniejącym budynku mieszkalnym wielorodzinnym		
ADRES	ul. Palmowa 2/2, Polite		
INWESTYCJI:			
OPRACOWALI:	nr upr.	podpisy	
INSTALACJE SANITARNE	mgr inż. Agnieszka Cichocka	ZAP/0222/PWOS/10	
projektant:			
INSTALACJE SANITARNE	dr inż. Adam Krupński	ZAP/0072/PWOS/06	
sprawdzający:			

PAAŁOWNIA PROJEKTOWA Młot	DATA:	10.2023	
	SKALA:	1:50	
	NR RYS.:	S-04	

www.mlot.pl , pracownia@mlot.pl
ul. Sowińskiego 24, 70-236 Szczecin
tel/fax 914319926 , kom. 608031864