



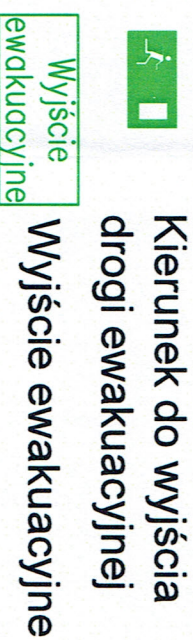


STAN PROJEKTOWANY - RZUT KOTŁOWNI

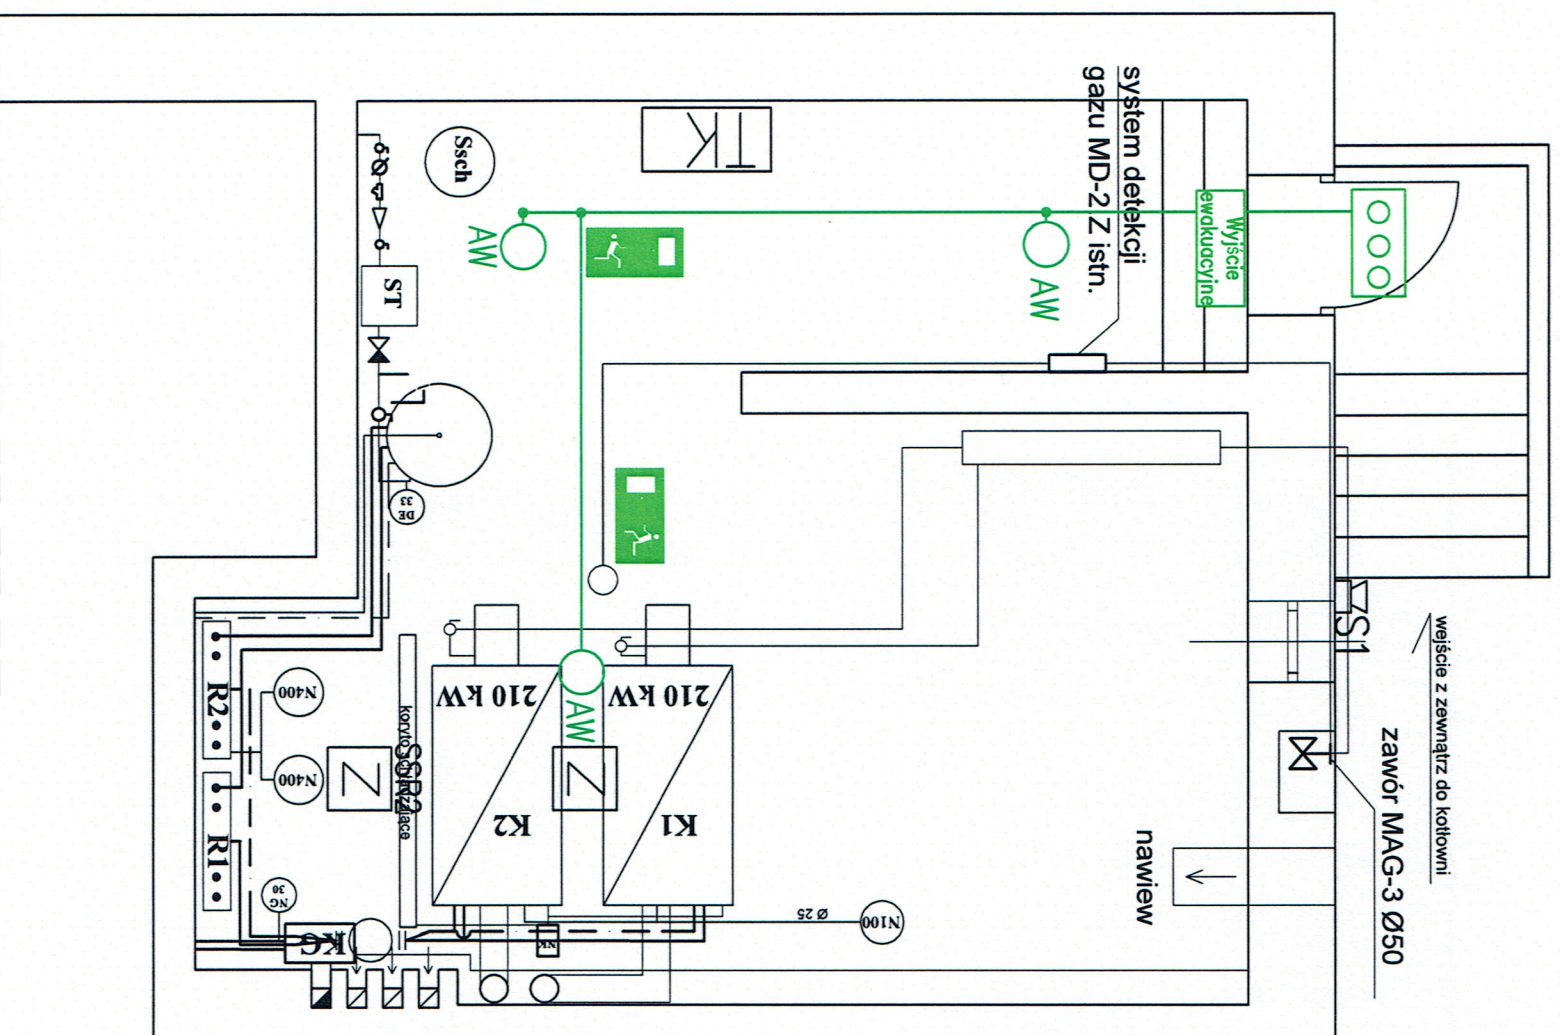

AW  Oprawa oświetlenia awaryjnego LED 5W,
z podtrzymaniem min. 1h

 Oprawa awaryjna 1H IP65
mrozooodporna

LEGENDA:

| | | | |
|--------------|---|---|--------------------------------|
| Nazwa | Przebudowa kotłowni gazowej w budynku Zespołu Szkół im. Walerego Goetla ul. Rynek 8, 34-220 Maków Podhalanski | | |
| Adres: | Działka ewidencyjna Nr 6290/1, 6290/2, 6291, 6292, 6293/2, 6293/3, 6293/4 | | |
| Investor: | Powiat Suski ul. Kościelna 5B, 34-200 Sucha Beskidzka NIP 552-14-27-933 | | |
| Tytuł rys.: | Rzut piwnicy: Oświetlenie ewakuacyjne | Podpisy: | Branża: Instalacje elektryczne |
| Projektował: | Jarosław Balański upr. Nr ewid. KL-179/89 |  | Skala: |
| Sprawdził: | | | Data: 30.07.2025r. |
| | | | Rys. Nr E1 |

RZECZPOSPOLITA DO SPRAW ZABEZPIECZENIA
PRZECIWPÓŻAROWYCH
mgr inż. Kazimierz KRZOWSKI
Upr. Nr 434/2001
Kraków, dnia 12.09.2005
Zgodność projektu z wymaganiami
ochrony przeciwpożarowej stwierdzam
bez uwag z uwagami