STAN PROJEKTOWANY - RZUT KOTŁOWNI

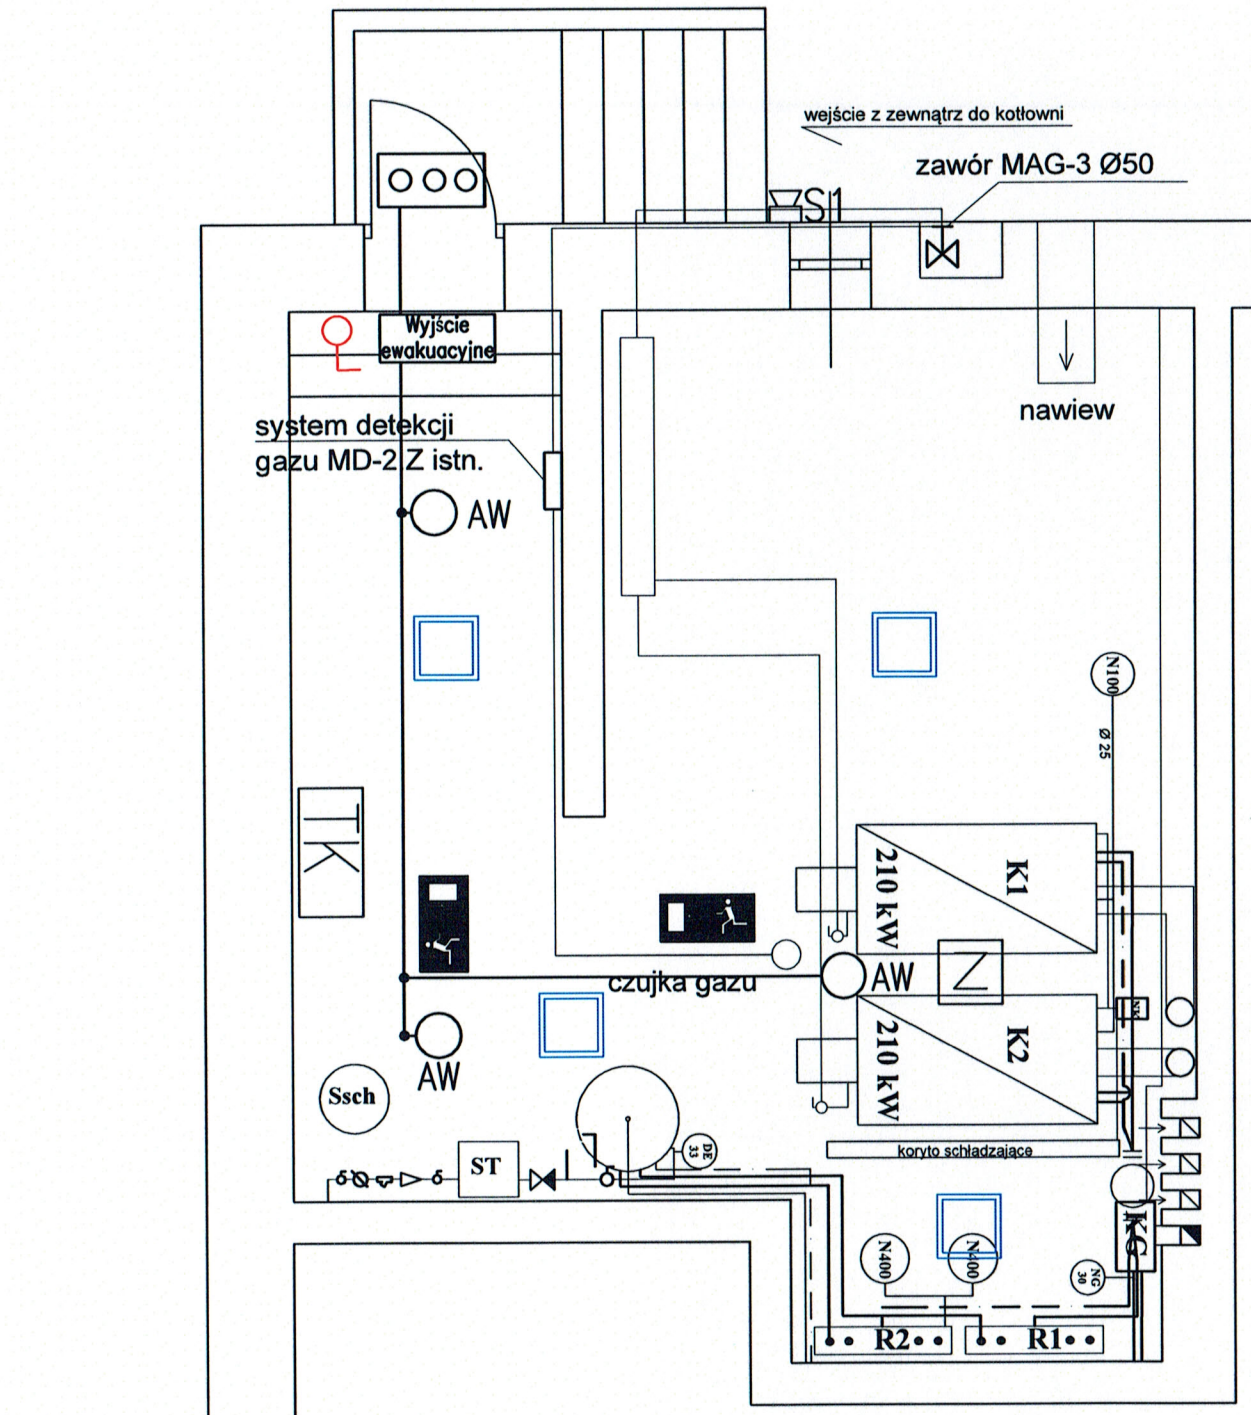

LEGENDA:

Kierunek do wyjścia drogi ewakuacyjnej

Wyjście ewakuacyjne — Wyjście ewakuacyjne

AW — Oprawa oświetlenia awaryjnego LED 5W, z podtrzymaniem min. 1h

Oprawa awaryjna 1H IP65 mrozoodporna

panel LED natykowa 40.0W, IP65

łącznik oświetlienia

RZECZOZNAWCA DO SPRAW ZABEZPIECZEŃ PRZECIWPOŻAROWYCH
mgr inż. Kazimierz KRZOWSKI
Upr. Nr 434/2001
Kraków, dnia 12.09.2025
Zgodność projektu z wymaganiami ochrony przeciwpożarowej stwierdzam
bez uwag ..... z uwagami .....

Nazwa	Przebudowa kotłowni gazowej w budynku Zespołu Szkół im. Walerego Goetla ul. Rynek 8, 34-220 Maków Podhalański		
Adres:	Działka ewidencyjna Nr 6290/1, 6290/2, 6291, 6292, 6293/2, 6293/3, 6293/4		
Inwestor:	Powiat Suski ul. Kościelna 5B, 34-200 Sucha Beskidzka NIP 552-14-27-933		
Tytuł rys.:	Rzut piwnicy: Oświetlenie ogólne	Podpisy:	Branża:Instalacje elektryczne
Projektował:	Jarosław Baliński upr. Nr ewid. KL-179/89		Skala: Data: 30.07.2025r.
Sprawdził:			Rys. Nr E2