


STAN PROJEKTOWANY

moc zainstalowana
Pz= 10,5 kW
moc szczytowa
Pszcz=10,5*0,6=6,3kW

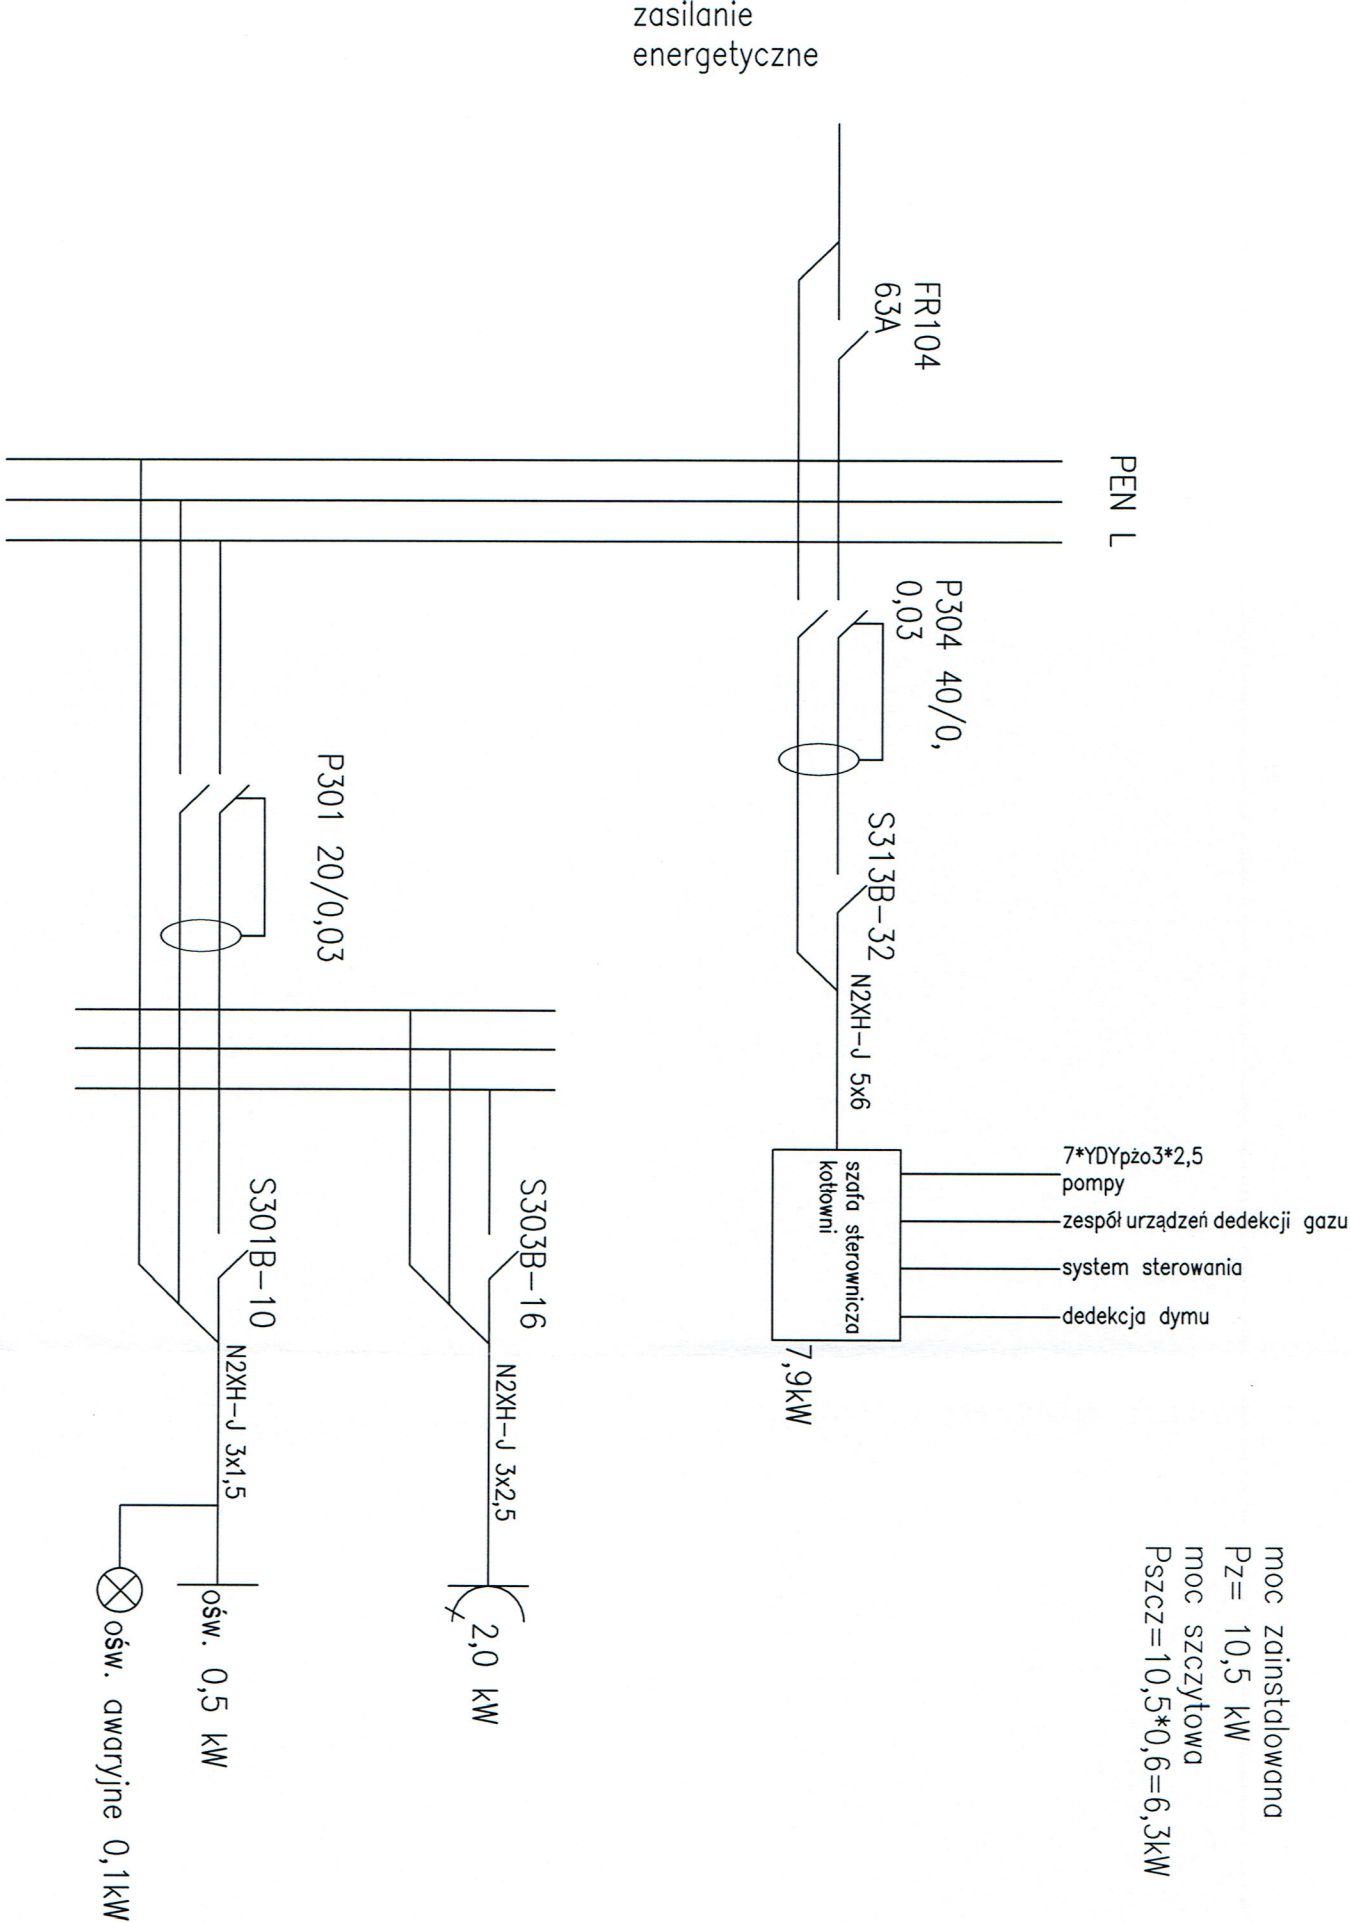

Samoczynne wyłączenie zasilania
przez wyłączniki nadmiarowo-prądowe
i różnicowo-prądowe w układzie sieci
TN-S

Nazwa	Przebudowa kotłowni gazowej w budynku Zespołu Szkół im. Walerego Goetla ul. Rynek 8, 34-220 Maków Podhalański			
Adres:	Działka ewidencyjna Nr 6290/1, 6290/2, 6291, 6292, 6293/2, 6293/3, 6293/4			
Investor:	Powiat Suski ul. Kościelna 5B, 34-200 Sucha Beskidzka NIP 552-14-27-933			
Tytuł rys.:	TK - Tablica kotłowni	Podpis:		
Projektował:	Jarosław Bałiński upr. Nr ewid. KL-179/89		Skala:	Skala: 30.07.2025r.
Sprawdził:			Rys. Nr E3	