
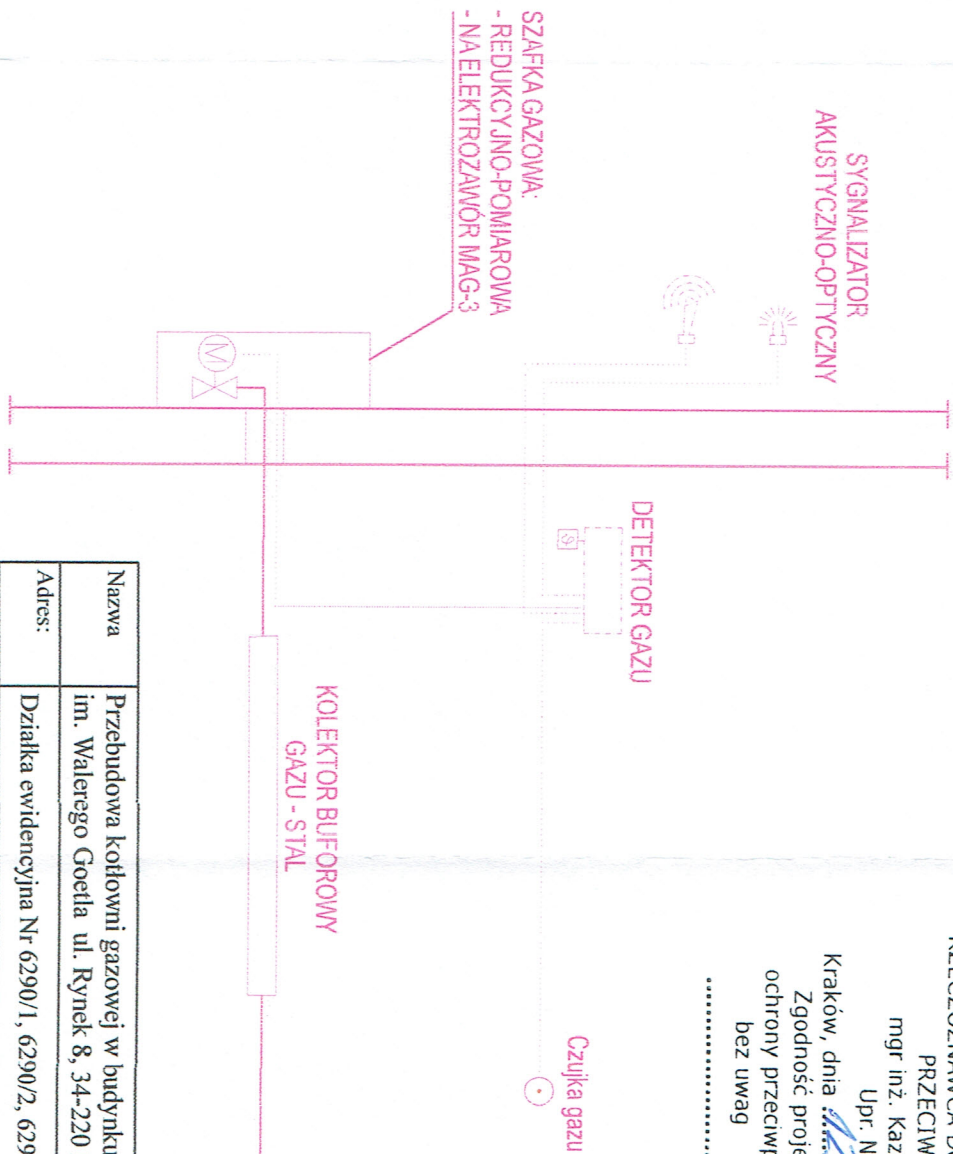


STAN PROJEKTOWANY - RZUT KOTŁOWNI

LEGENDA:

- Czujka gazu
- autonomiczna czujka dymu na stropie
- Signalizator optyczno-akustyczny

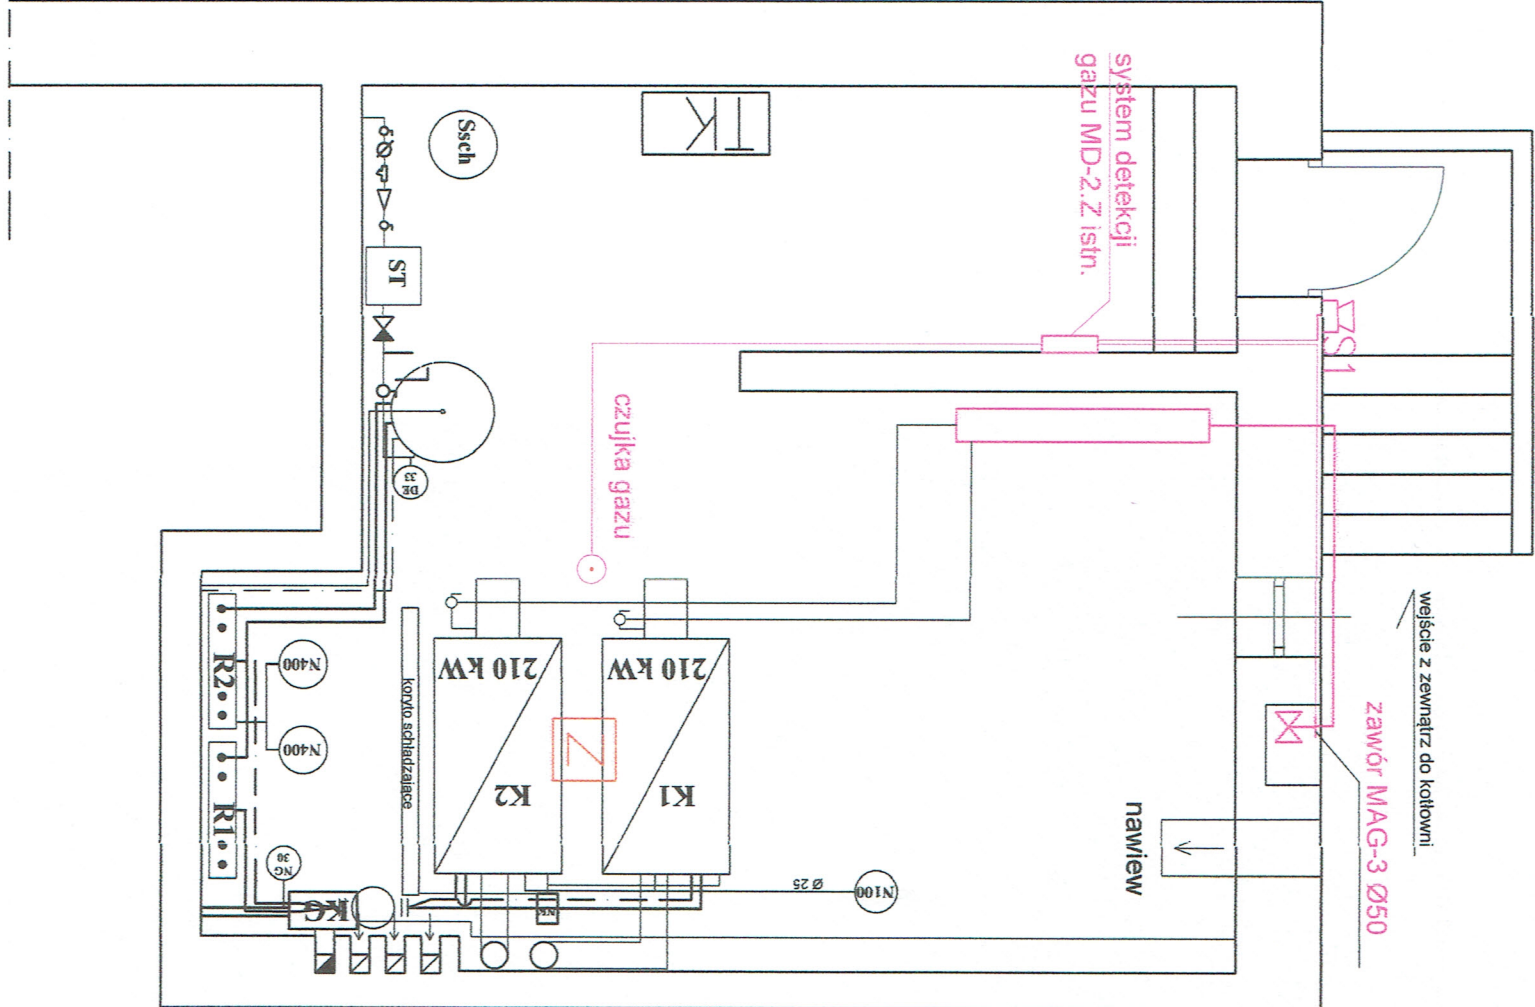

RZECZYZNAMAWCA DO SPRAW ZABEZPIECZEN
PRZECIWPÓŻAROWYCH
mgr inż. Kazimierz KRZOWSKI
Upr. Nr 434/2001
Kraków, dnia 12.09.2025
Zgodność projektu z wymaganiami
ochrony przeciwpożarowej stwierdzam
bez uwag z uwagami

Nazwa	Przebudowa kotłowni gazowej w budynku Zespołu Szkół im. Walerego Goetla ul. Rynek 8, 34-220 Maków Podhalański
Adres:	Działka ewidencyjna Nr 6290/1, 6290/2, 6291, 6292, 6293/2, 6293/3, 6293/4
Inwestor:	Powiat Sułki ul. Kościelna 5B, 34-200 Sucha Beskidzka NIP 552-14-27-933
Tytuł rys.:	Rzut piwnicy: System Detekcji Gazu Czujka dymu
Projektował:	mgr inż. Maciej Zieliński upr. Nr ewid. MAP/0124/POOS/06
Sprawdził:	mgr inż. Maciej Pytlak upr. Nr ewid. MAP/0239/POOS/12
Podpisy:	Podpis: <i>[Signature]</i> Branża: Instalacje elektryczne Skala: <i>[Signature]</i> Data: 30.07.2025r.
Rys. Nr SI	