


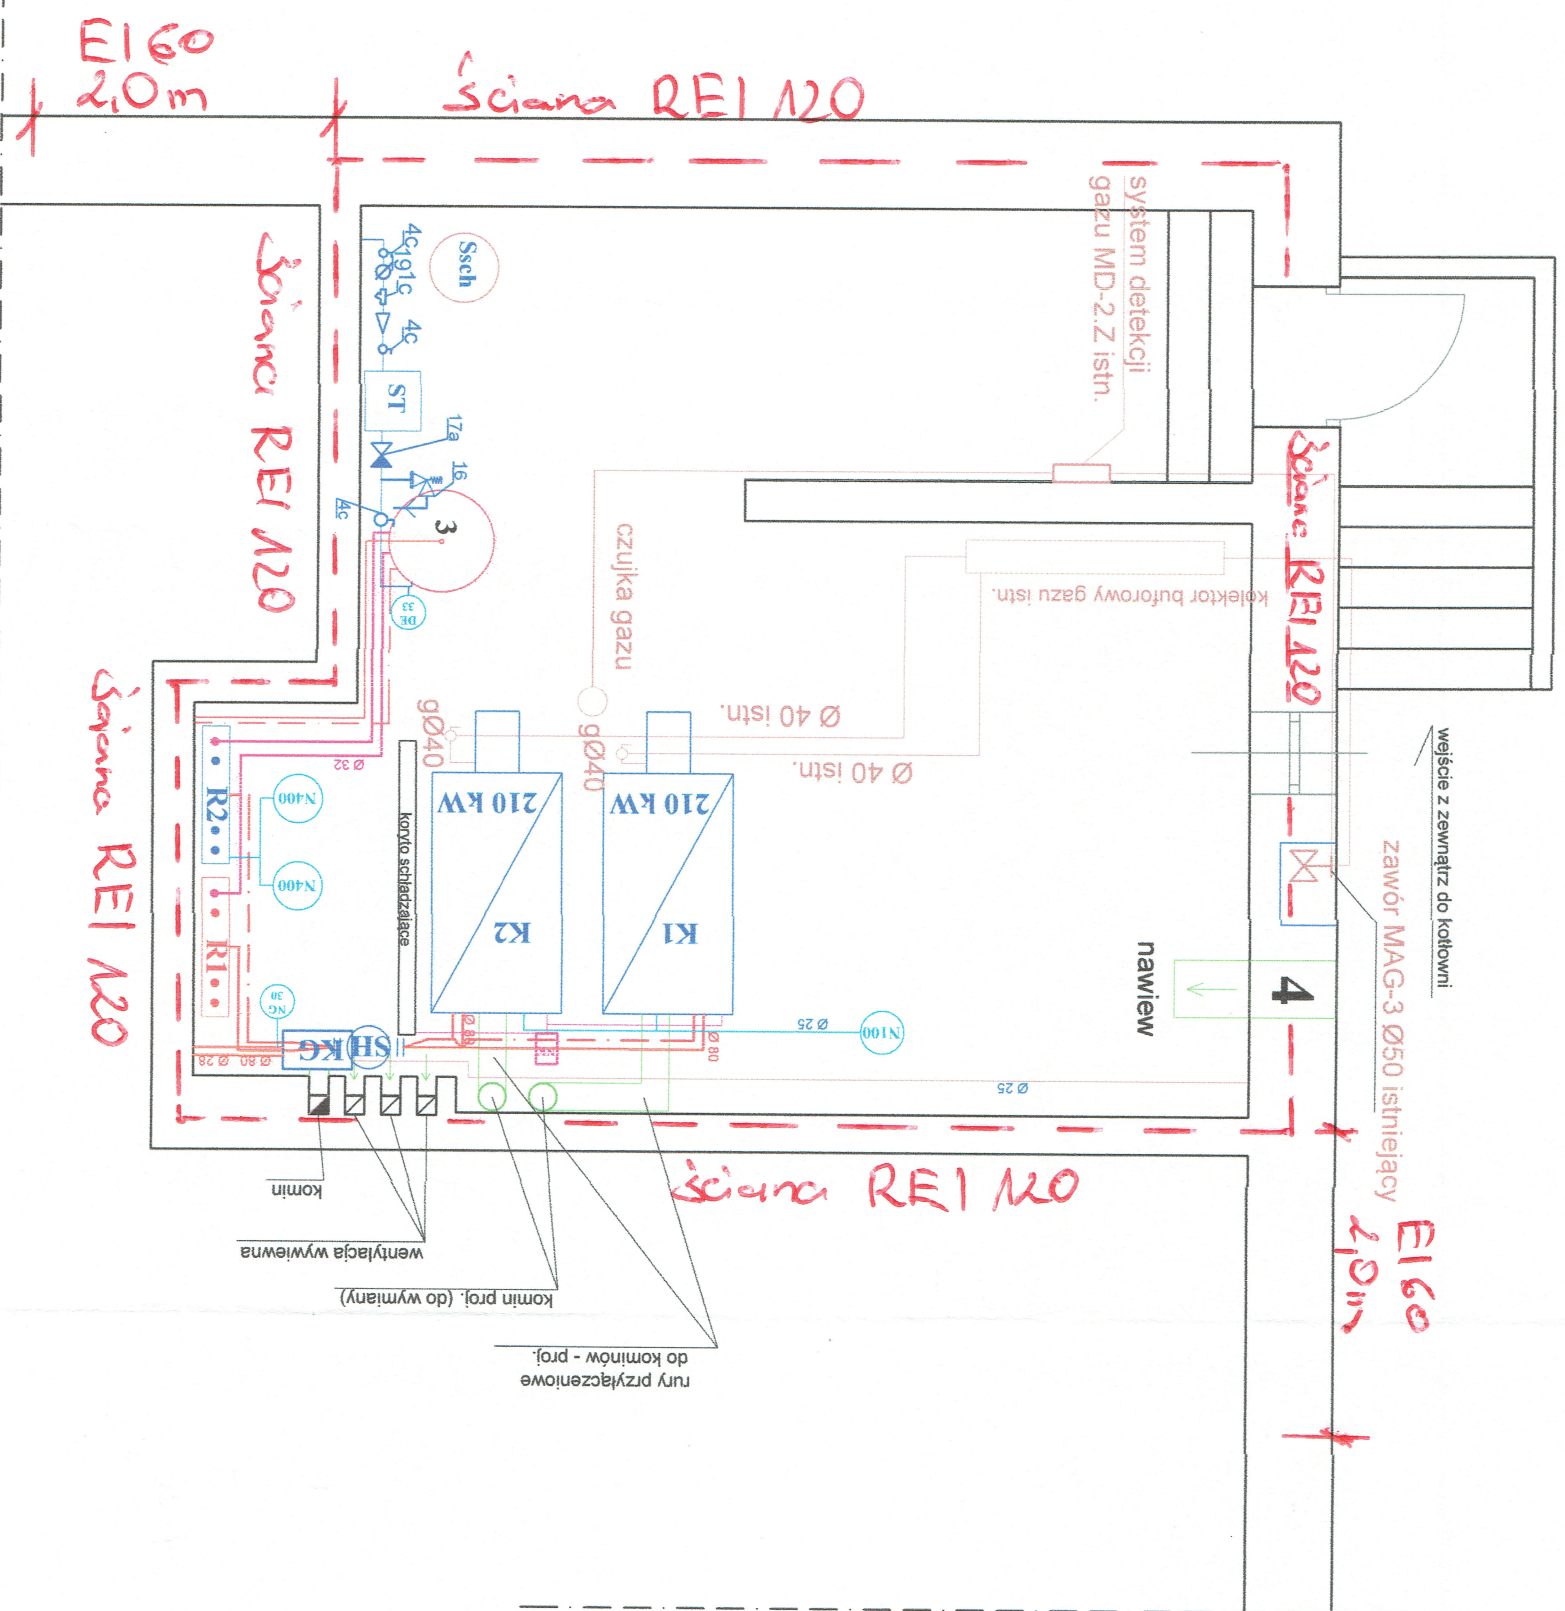

STAN PROJEKTOWANY - RZUT KOTŁOWNI

LEGENDA:



LEGENDA:

- INSTALACJA GAZOWA ISTNIEJĄCA
 - INSTALACJA WODY ZIMNEJ DO WYMIANY
 - INSTALACJA C.O. DO WYMIANY
 - INSTALACJA C.W.U. DO WYMIANY
 - K1** KOCIÓŁ GAZOWY O MOCY 210 kW Projektowany
 - K2** KOCIÓŁ GAZOWY O MOCY 210 kW Projektowany
 - KG** KOCIÓŁ GAZOWY O MOCY 30 kW ISTNIEJĄCY
 - 3** ZASOBNIK C.W.U. O POJ. 500 DM3 ISTNIEJĄCY
 - 4** CZERPNIĄ POWIETRZA ISTNIEJĄCA
 - R1** ROZDZIELACZ Z RUR STAL. FI:150MM Projektowany
 - R2** ROZDZIELACZ Z RUR STAL. FI:150MM Projektowany
 - (SH)** SPRZĘGŁO HYDRAULICZNE Projektowane
 - (NG50)** NACZYNNIE WZBIORCZE NG50 ISTNIEJĄCE
 - (N100)** NACZYNNIE WZBIORCZE N100 Projektowane
 - (N400)** NACZYNNIE WZBIORCZE N400 Projektowane
 - (DE33)** NACZYNNIE WZBIORCZE DE33 ISTNIEJĄCE
 - (ST)** STACJA DEMINALIZACJI WODY 50L. (ŻYWICA 50DM3) Projektowana
 - NEUTRALIZATOR KONDENSATU 420 kW Projektowany
 - (ZW)** ZESTAW WODOMIERZOWY FI:25 MM Projektowany
 - (NK)**
 - (Ssch)** STUDZIENKA SCHŁADZAJĄCA ISTNIEJĄCA

Nazwa	Przebudowa kotłowni gazowej w budynku Zespołu Szkół im. Walerego Goetla ul. Rynek 8, 34-220 Maków Podhalański		
Adres:	Działka ewidencyjna Nr 6290/1, 6290/2, 6291, 6292, 6293/2, 6293/3, 6293/4		
Inwestor:	Powiat Suski ul. Kościelna 5B, 34-200 Sucha Beskidzka NIP 552-14-27-933		
Tytuł rys.:	Kotłownia gazowa - rzut stanu projektowanego	Podpisy:	Branża: Instalacje sanitarne
Projektował:	mgr inż. Maciej Zieliński upr. Nr ewid. MAP/0124/POOS/06		Skala:
			Data: 30.05.2025r.
Sprawdził:	mgr inż. Maciej Pytlak upr. Nr ewid. MAP/0239/POOS/12		Rys. Nr 02