



STAN ISTNIEJĄCY - SCHEMAT IDEOWY

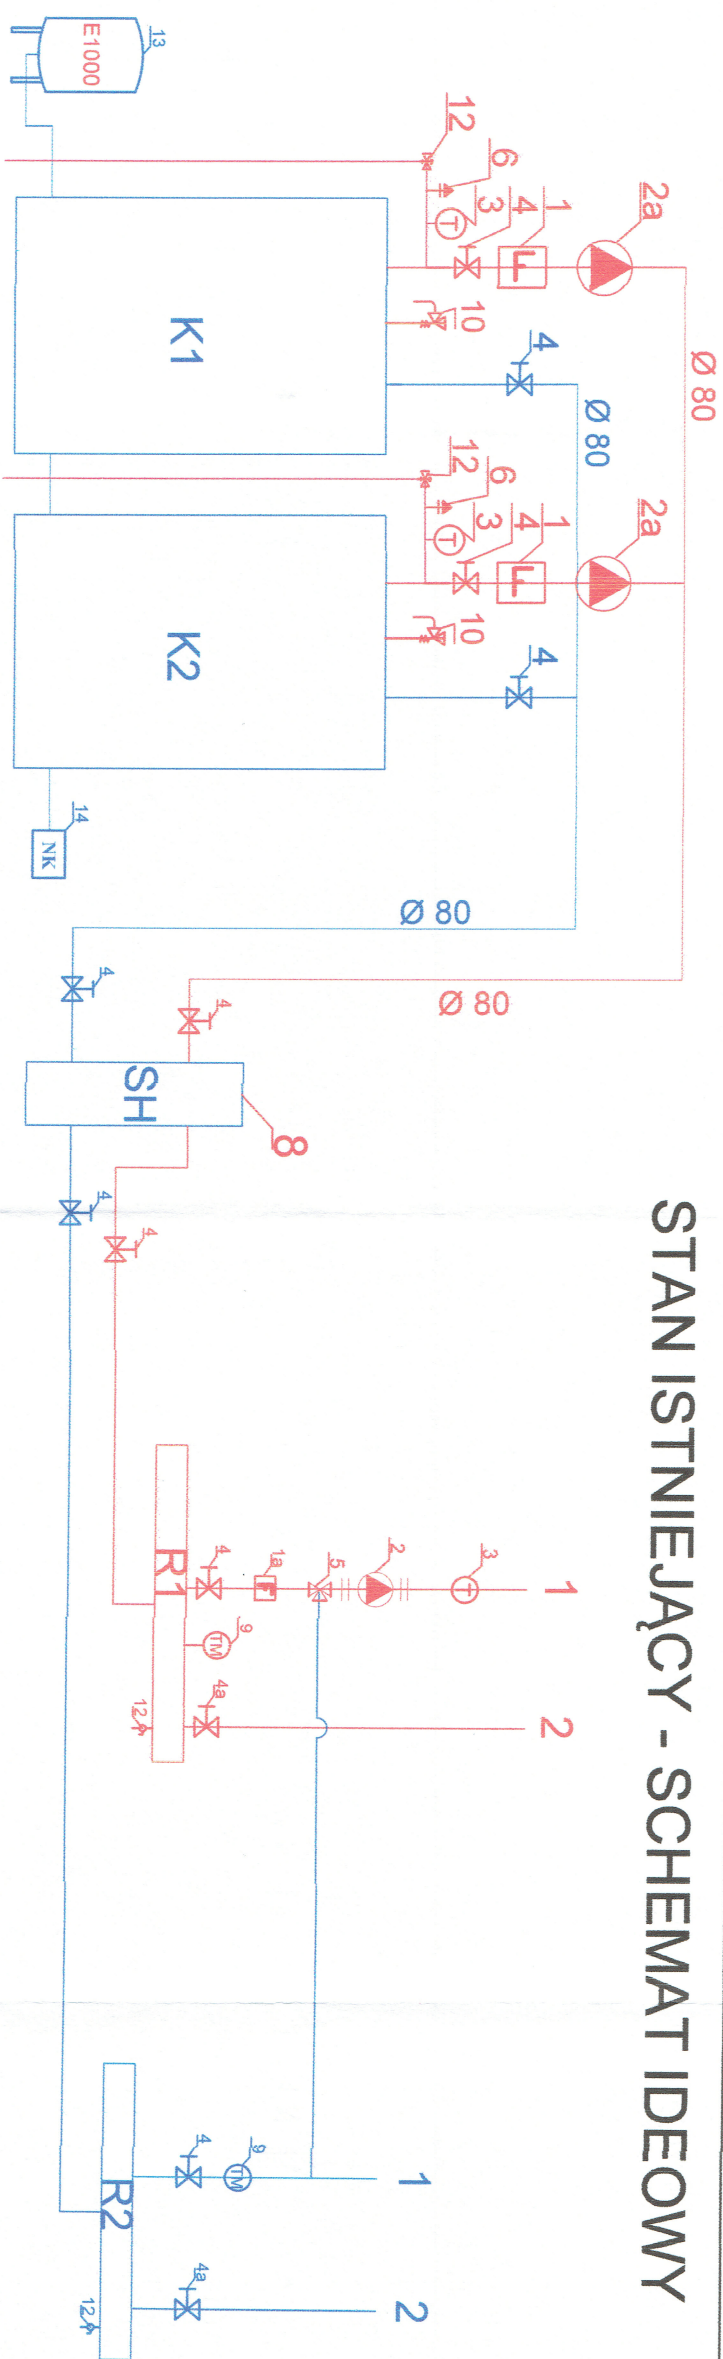

- 1. Filtar siatkowy fi:80 mm
- 1a. Filtar siatkowy fi:50 mm
- 1b. Filtar siatkowy fi:40 mm
- 1c. Filtar siatkowy fi:32 mm
- 2. Pompa obiegowa fi:80 mm kołn.
- 2a. Pompa obiegowa kotła fi:80 mm kołn.
- 2b. Pompa ładowania zasobnika c.w.u. fi:25 mm gwint.
- 3. Termometr 0-120
- 4. Zawór odcinający fi:80 mm
- 4a. Zawór odcinający fi:32 mm
- 5. Zawór trójdrogowy fi:80 mm z siłownikiem
- 6. Odpowietrznik fi:20 mm
- 7. Sprężęto hydrauliczne 100/450
- 8. Manometr 0-6 bar
- 9. Zawór bezp. SYR 1" 2,5 bar
- 10. Zawór spustowy fi:20 mm
- 11. Naczynie wzbiorcze E1000
- 12. Neutralizator kondensatu 500 kW

OZNACZENIA

- 1 - obieg fi:80 mm zasilania szkoły, poradni, sali gimn.
- 2 - obieg fi:32 mm zasilania zasobnika C.W.U.
- K1 KOCIOŁ GAZOWY O MOCY 249 kW
- K2 KOCIOŁ GAZOWY O MOCY 249 kW

| | | | | |
|--------------|---|---|---------------------------------|--------------------|
| Nazwa | Przebudowa kotłowni gazowej w budynku Zespołu Szkół im. Walerego Goetla ul. Rynek 8, 34-220 Maków Podhalański | | | |
| Adres: | Działka ewidencyjna Nr 6290/1, 6290/2, 6291, 6292, 6293/2, 6293/3, 6293/4 | | | |
| Inwestor: | Powiat Suski ul. Kościelna 5B, 34-200 Sucha Beskidzka NIP 552-14-27-933 | | | |
| Tytuł rys.: | Kotłownia gazowa - schemat ideowy inventaryzacja | Podpis: | Branża: Instalacje sanitarne | |
| Projektował: | mgr inż. Maciej Zieliński upr. Nr ewid. MAP/0124/POOS/06 |  | Skala: | Data: 30.05.2025r. |
| Sprawdził: | mgr inż. Maciej Pylik upr. Nr ewid. MAP/0239/POOS/12 | | | |