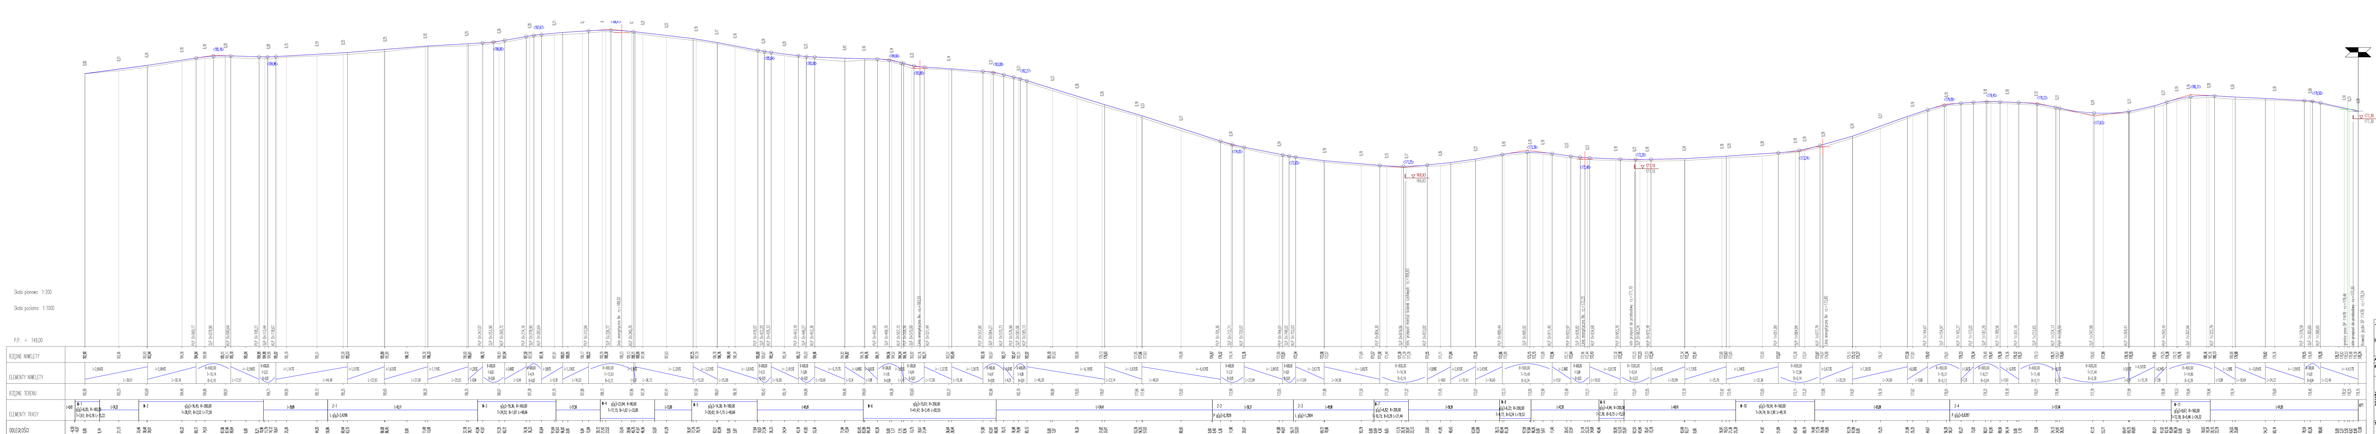

JEDNOSTKA PROJEKTOWA	PROJEKTOWANIE I NADZORY RENATA STANCEWICZ 17-400 SUWAŁKI, ST. STASZICA 13
TEMAT	"Budowa i przebudowa dróg gminnej nr 101999B przez wieś Krzywne Nowe gm.Suwałki"
INWESTOR	Wójt gminy Suwałki, 16-400 Suwałki, ul. Świerkowa 45
PROJEKTOWAŁ	PROJEKTOWANIE STANCEWICZ w spr. DOLNOŚLĄSKIM PSB w POLSKO-CZUSI	PODPIS
SPRAWDZAJĄCY		PODPIS
	mgr inż. PRZEMYSŁAW GALEWSKI upr. DOLNOŚLĄSKIM PSB w WAŁBRZYCHU	
TYTUŁ RYSUNKU	PROFIL PODŁUŻNY	SKALA: 1:1000 / 1:200	NR RYS. D-2.0
		DATA: 17.04.2020 r.	