


PRZEKRÓJ NORMALNY - KONSTRUKCYJNY
w km 0+020,00
SKALA 1:50

przekrój na prostej i łukach

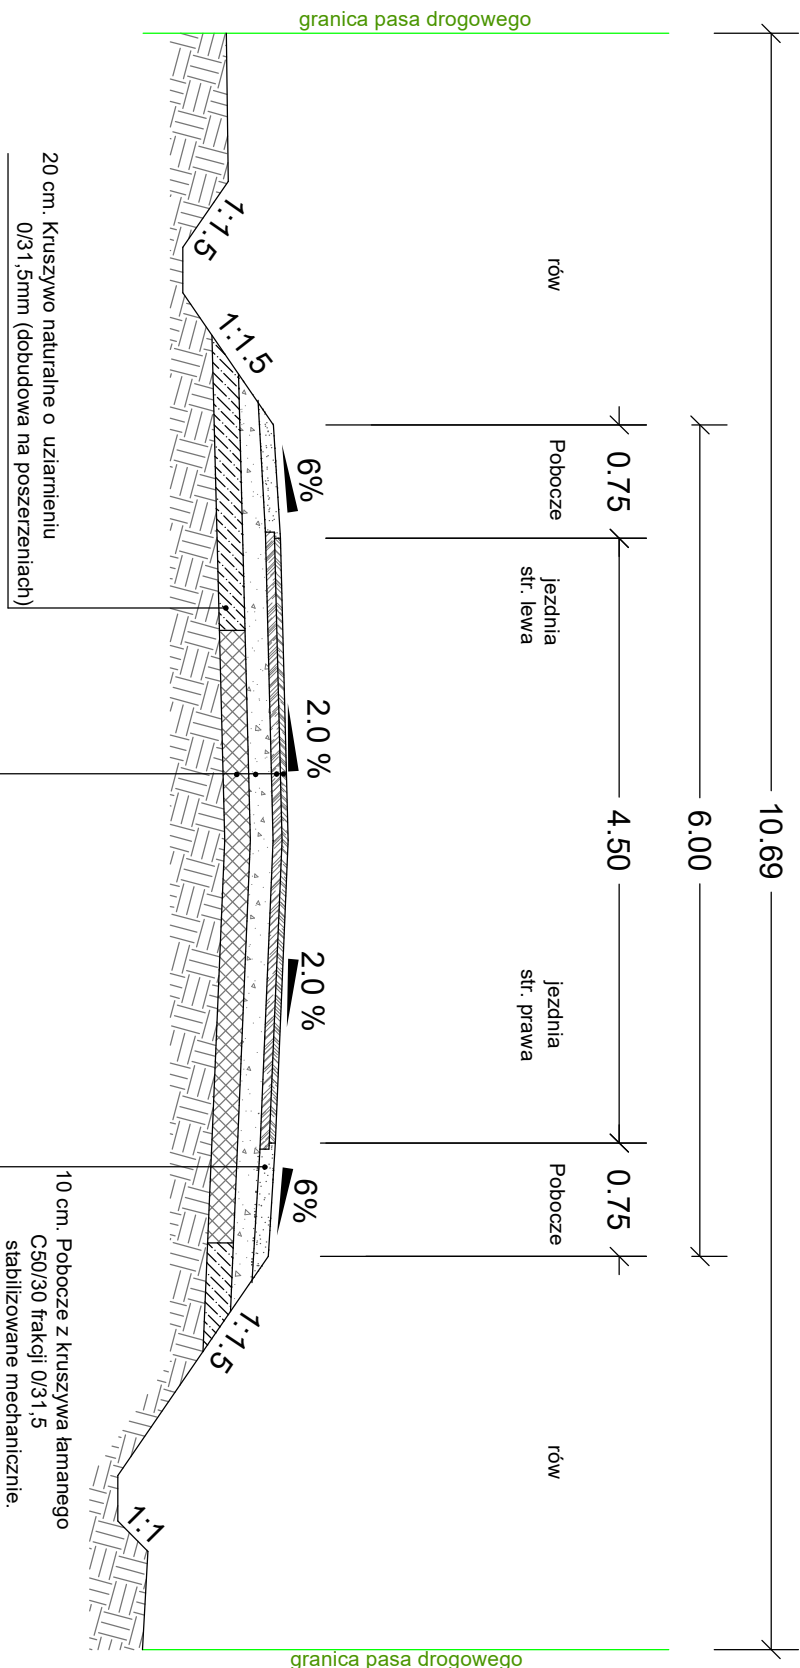

20 cm. Kruszywo naturalne o uziarnieniu 0/31,5mm (dobudowa na poszerzeniach)

10 cm. Pobocze z kruszywa łamanego
C50/30 frakcji 0/31,5
stabilizowane mechanicznie.

4 cm. Warstwa ścierna z mieszanki mineralno asfaltowej AC11S50/70	
6 cm. Warstwa wiążąca z mieszanki mineralno asfaltowej AC16W50/70	

15 cm. Podbudowa z kruszywa łamanego C50/30 frakcji 0/31,5 stabilizowana mechanicznie.
20 cm. Istniejąca konstrukcja drogi (kruszywo naturalne)

Wykaz łuków ze spadkiem dwustronnym

- | | | |
|------|--------|--------------------|
| W-1 | R=160, | i = 2.0% dwstronny |
| W-2 | R=300, | i = 2.0% dwstronny |
| W-3 | R=160, | i = 2.0% dwstronny |
| W-5 | R=180, | i = 2.0% dwstronny |
| W-6 | R=350, | i = 2.0% dwstronny |
| W-7 | R=200, | i = 2.0% dwstronny |
| W-8 | R=200, | i = 2.0% dwstronny |
| W-9 | R=200, | i = 2.0% dwstronny |
| W-10 | R=160, | i = 2.0% dwstronny |
| W-11 | R=160, | i = 2.0% dwstronny |
| W-12 | R=160, | i = 2.0% dwstronny |

JEDNOSTKA PROJEKTOWA:		PROJEKTOWANIE I NADZORY RENATA STANKIEWICZ	
16-400 SUWAŁKI, UL. ELEKTA 23			
TEMAT:		"Rozbudowa i przebudowa drogi gminnej nr 10/1999B przez wieś Kropiwno Nowe gm. Suwałki"	
ADRES:		Kropiwno Nowe gm. Suwałki	
INWESTOR:		Wójt gminy Suwałki, 16-400 Suwałki, ul. Swierkowa 45	
PROJEKTANT		PODPIS	
<i>inż. RENATA STANKIEWICZ</i> <i>nr upr.: PDL/0030/ZOOD/04</i> <i>PIIB nr PDL/BD/1423/01</i> SPRAWDZAJĄCY <i>mgr inż. PRZEMYŚLAW GALIŃSKI</i> <i>nr upr.: WAM/0126/PWOD/10</i> <i>PIIB nr WAM/BO/0026/11</i>		PODPIS	
TYTUŁ RYSUNKU		DATA	
PRZECIÓŁ		13.12.2023r	
NORMAŁNY-KONSTRUKCYJNY		SKALA	
w km 0+020,00		1:50	
		NR RYS.	
		D-3.0	