


PRZĘKRÓJ NORMALNY - KONSTRUKCYJNY
w km 0+322,00
SKALA 1:50

przekrój na łuku W-4

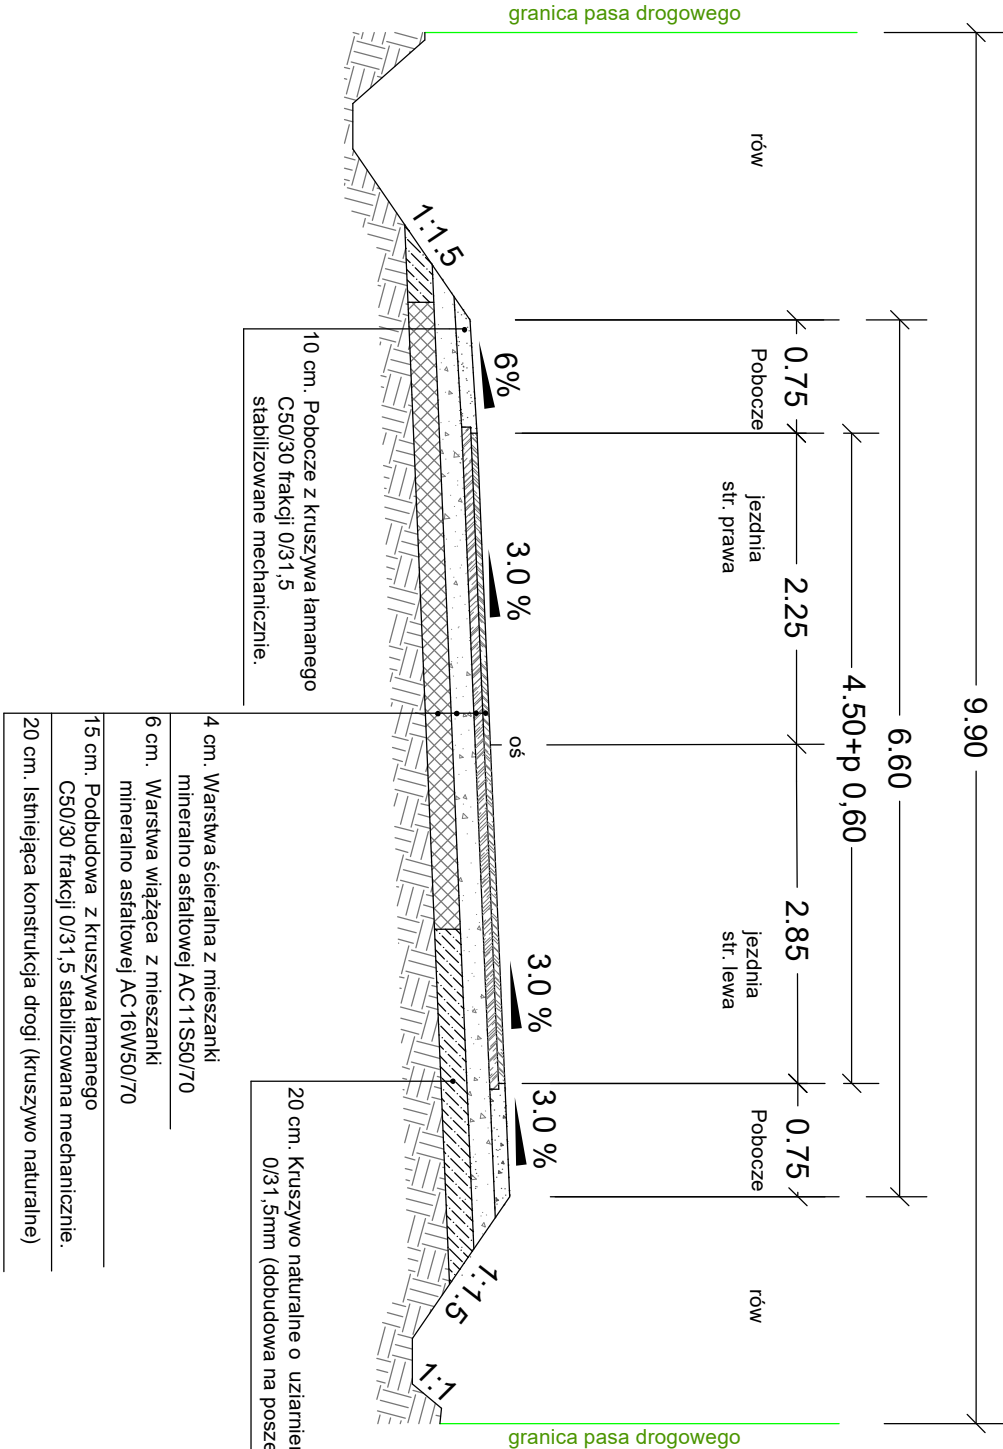

Wykaz łuków ze spadkiem jednostronnym

W-4 R= 90 , i = 3.0% jednostronny, p = 2 x 0,30

JEDNOSTKA PROJEKTOWA:			
PROJEKTOWANIE I NADZORY RENATA STANKIEWICZ			
16-400 SUWAŁKI, UL. FŁECKA 23			
TEMAT:			
"Rozbudowa i przebudowa drogi gminnej nr 101999B przez wieś Kropiwno Nowe gm.Suwałki"			
ADRES:			
Kropiwno Nowe gm. Suwałki			
INWESTOR:			
Wójt gminy Suwałki, 16-400 Suwałki, ul. Świerkowa 45			
BRANŻA DROGOWA	PROJEKTANT	PODPIS	
	inż. RENATA STANKIEWICZ nr upr.: PDL/0030/ZOOD/04 PIIB nr PDL/BD/1423/01		
TYTUŁ RYSUNKU	SPRAWDZAJĄCY	PODPIS	
	mgr inż. PRZEMYSŁAW GALINSKI nr upr.: WAM/0126/PWOD/10 PIIB nr WAM/BO/0026/11		
PRZĘKRÓJ NORMALNY-KONSTRUKCYJNY w km 0+322,00	DATA	NR RYS.	
	13.12.2023r. SKALA 1:50	D-3.1	