


PRZEKRÓJ NORMALNY - KONSTRUKCYJNY
w km 1+403,00
SKALA 1:50

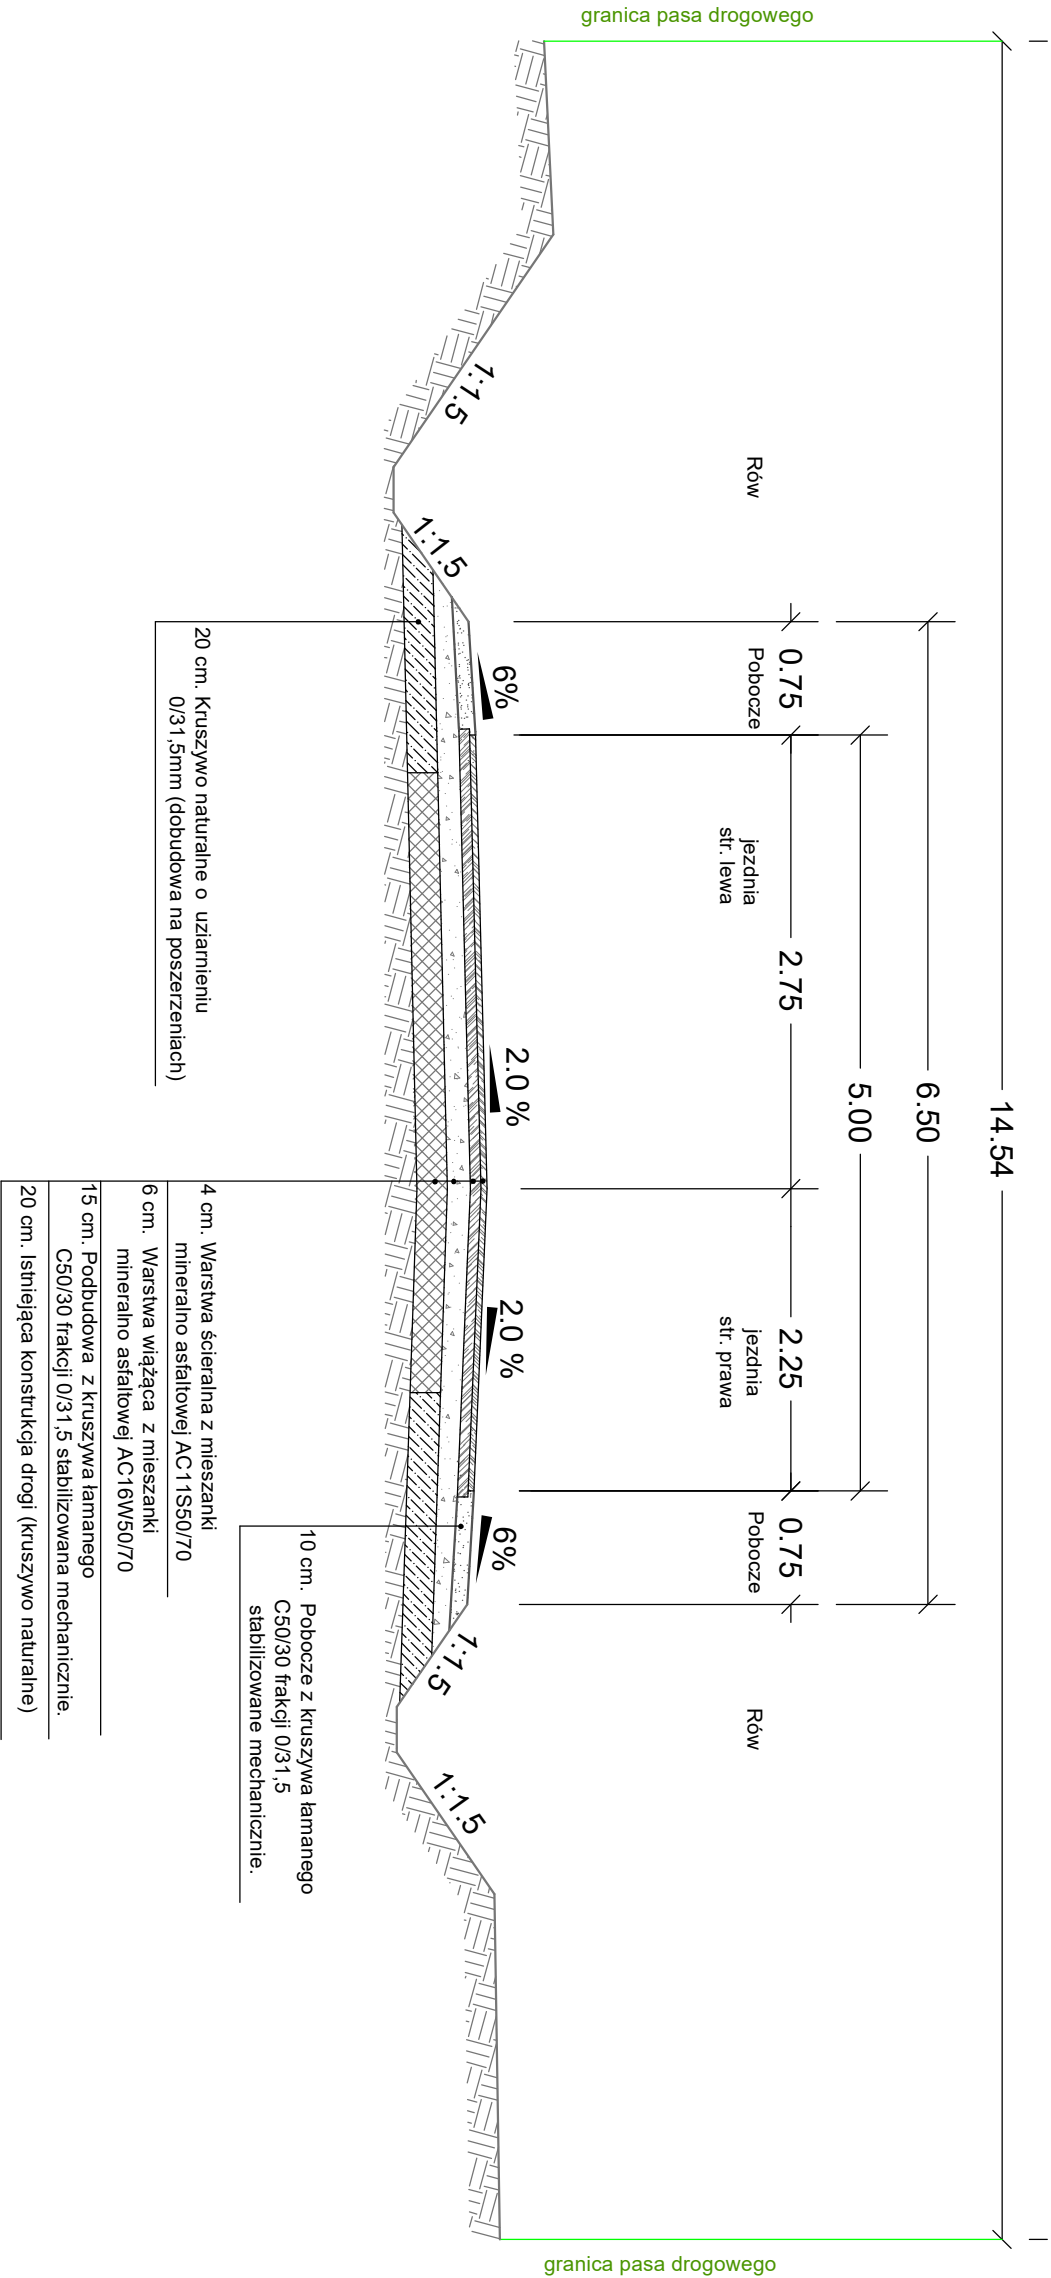

JEDNOSTKA PROJEKTOWA: PROJEKTOWANIE I NADZORY RENATA STANKIEWICZ 16-400 SUWAŁKI, UL. FŁECKA 23			
TEMAT: "Rozbudowa i przebudowa drogi gminnej nr 101999B przez wieś Kropiwno Nowe gm.Suwałki"			
ADRES: Kropiwno Nowe gm. Suwałki			
INWESTOR: Wójt gminy Suwałki, 16-400 Suwałki, ul. Świerkowa 45			
BRANŻA DROGOWA	PROJEKTANT	PODPIS	
	inż. RENATA STANKIEWICZ nr upr.: PDL/0030/ZOOD/04 PIIB nr PDL/BD/1423/01		
TYTUŁ RYSUNKU	SPRAWDZAJĄCY	PODPIS	
	mgr inż. PRZEMYSŁAW GALIŃSKI nr upr.: WAM/0126/PWOD/10 PIIB nr WAM/BO/0026/11		
PRZEKRÓJ NORMALNY-KONSTRUKCYJNY w km 1+403,00		DATA 13.12.2023r. SKALA 1:50	NR RYS. D-3.2