


PRZEPUST POD ZJAZDEM
SKALA 1:50

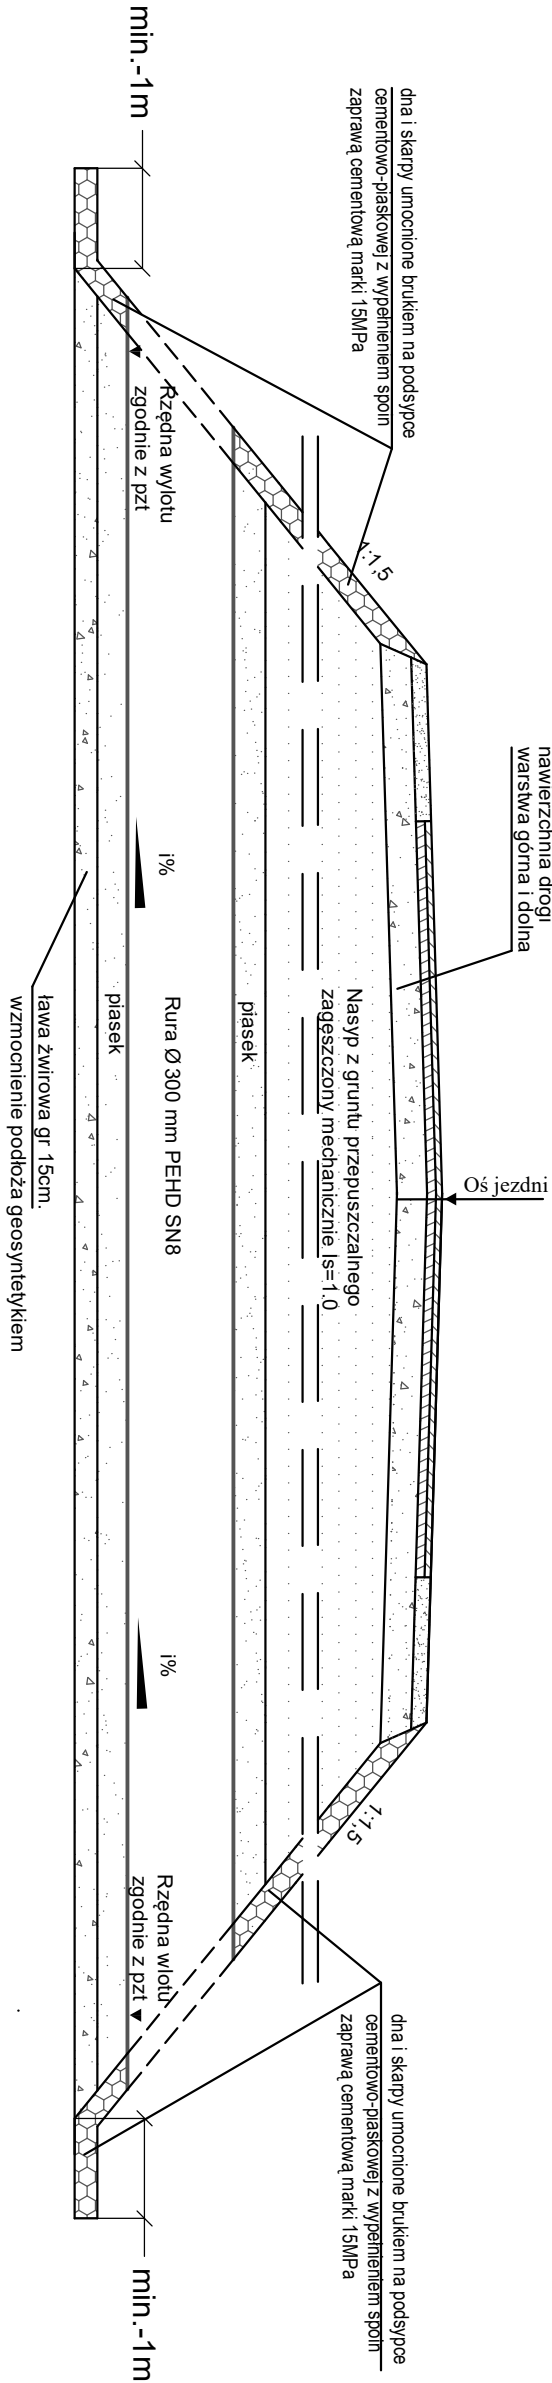

km 0+287,90 przebudowa przepustu - L=6,00m, Ø300mm - rzędna wlotu 187,25 m.n.p.m.- rzędna wylotu 187,22 m.n.p.m.

JEDNOSTKA PROJEKTOWA: PROJEKTOWANIE I NADZORY RENATA STANKIEWICZ 16-400 SUWAŁKI, UL. ELCKA 23		TEMA T:	
"Rozbudowa i przebudowa drogi gminnej nr 101999B przez wieś Kropiwno Nowe gm. Suwałki z nawierzchni żwirowej na nawierzchnię utwardzoną"		ADRES:	
INWESTOR:		Kropiwno Nowe gm. Suwałki	
PROJEKTANT:		Wójt gminy Suwałki, 16-400 Suwałki, ul. Świerkowa 45	
BRANŻA DROGOWA		PODPIS	
INŻ. RENATA STANKIEWICZ		PODPIS	
SPRAWDZAJĄCY		PODPIS	
mgr inż. PRZEMYSŁAW GALINSKI		PODPIS	
WAM/0126/PROD/10		DATA	
PRZEPUST POD ZJAZDEM		13.12.2022r	
TYTUŁ RYSUNKU		NR RYS.	
SKALA 1:50		D-4.2	