



ZJAZD GOSPODARCZY W WYKOPIE
SKALA 1:100

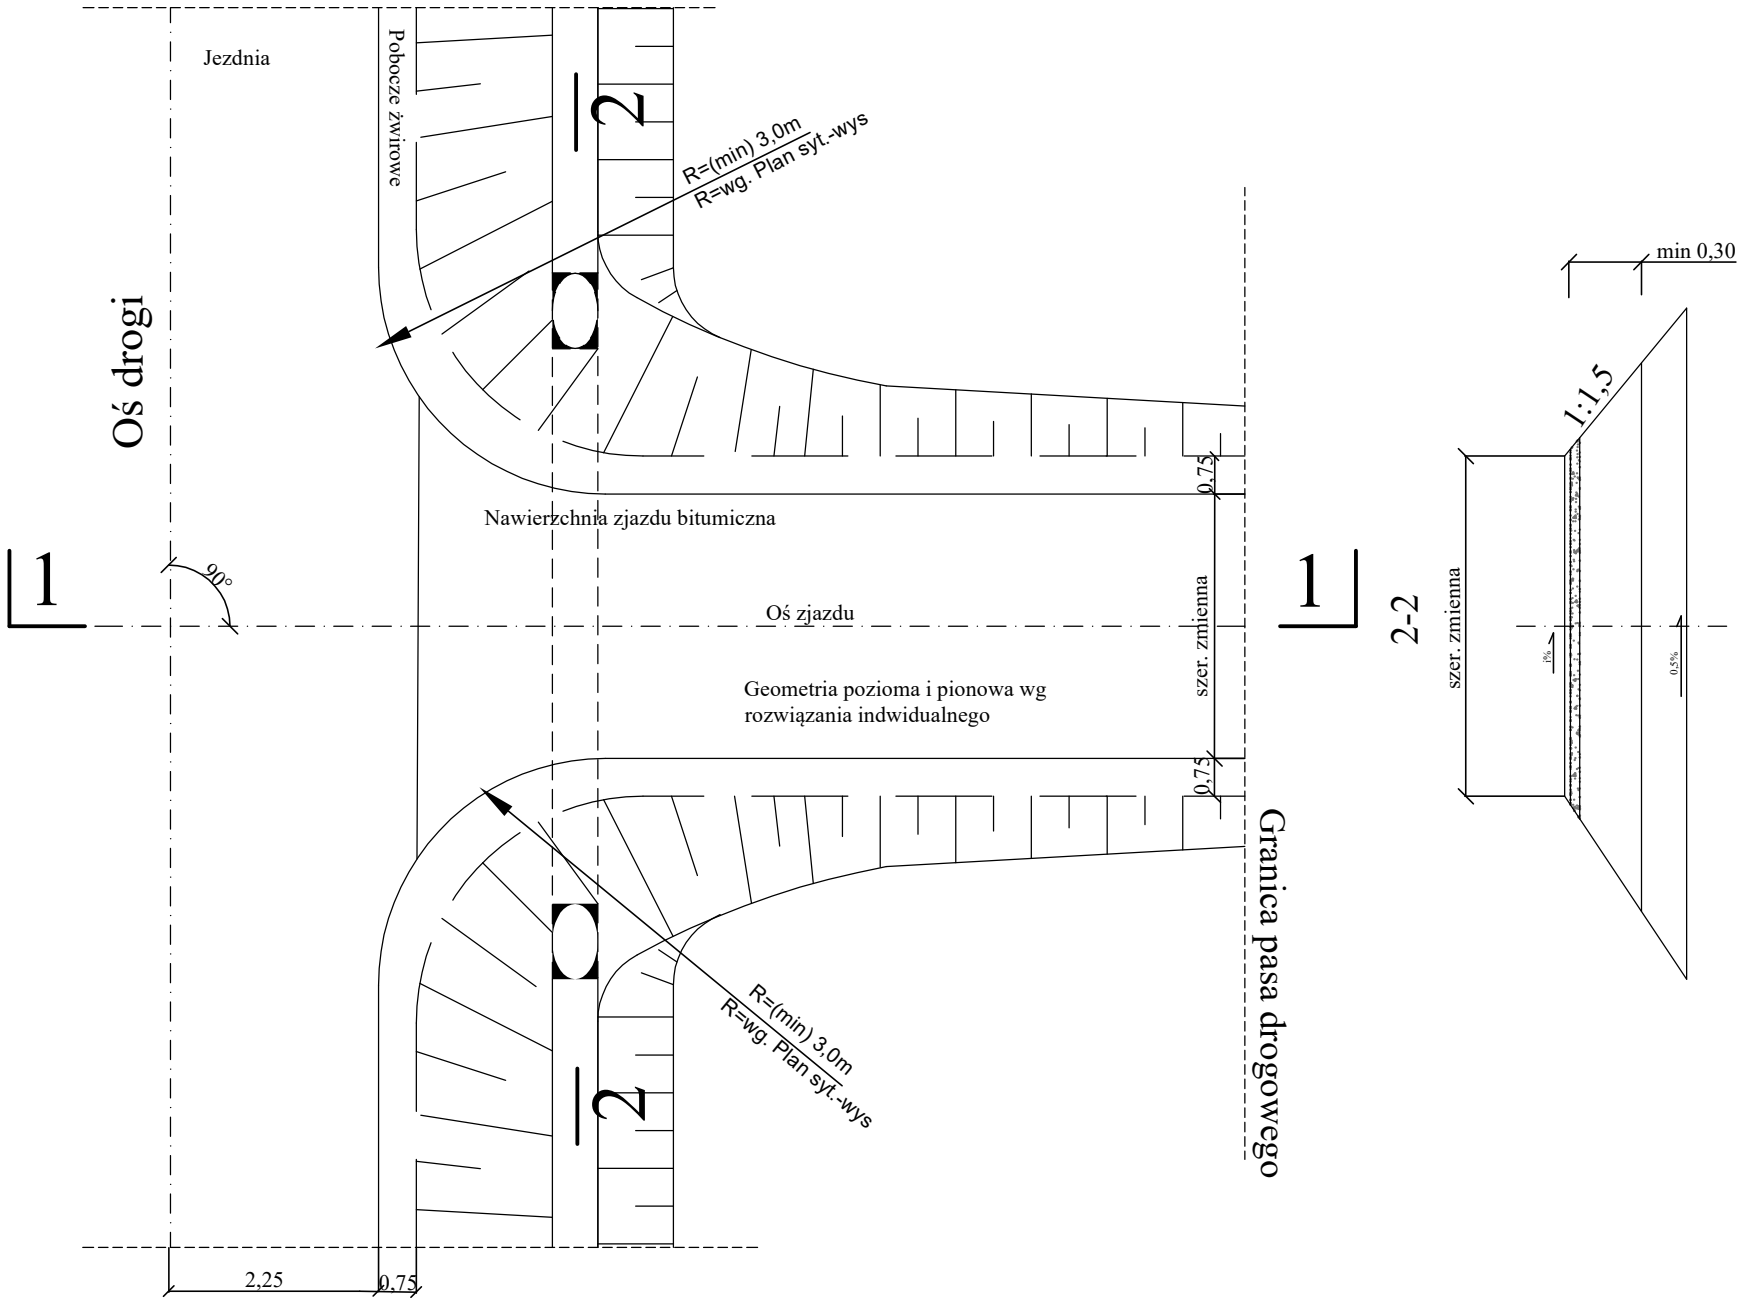

PRZEKRÓJ 1-1

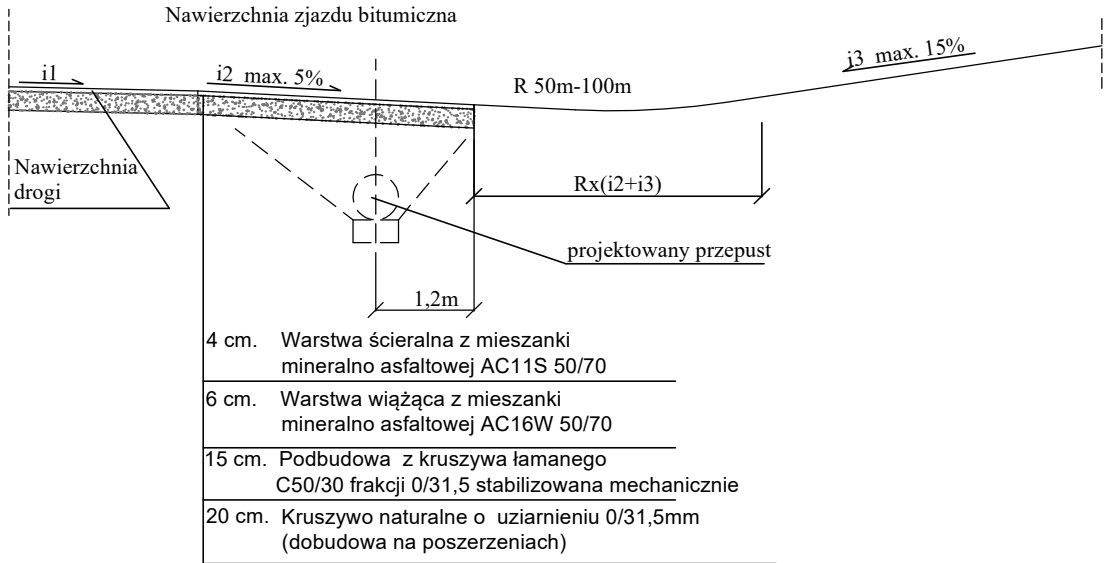

UWAGA:
konstrukcja zjazdu zgodnie z konstrukcją drogi

ZASTOSOWANIE:
Do obsługi terenów rolnych i zabudowań
o charakterze gospodarczym

JEDNOSTKA PROJEKTOWA: PROJEKTOWANIE I NADZORY RENATA STANKIEWICZ 16-400 SUWAŁKI, UL. ELCKA 23			
TEMAT: "Rozbudowa i przebudowa drogi gminnej nr 101999B przez wieś Kropiwno Nowe gm.Suwałki"			
ADRES: Kropiwno Nowe gm. Suwałki			
INWESTOR: Wójt gminy Suwałki, 16-400 Suwałki, ul. Swierkowa 45			
BRANŻA DROGOWA	PROJEKTANT inż. RENATA STANKIEWICZ nr upr. PDL/0030/ZOOD/04 PIIB nr PDL/BD/1423/01	PODPIS	
	SPRAWDZAJĄCY mgr inż. PRZEMYSŁAW GALIŃSKI nr upr. WAM/0126/PWOD/10 PIIB nr WAM/BO/0026/11	PODPIS	
TYTUŁ RYSUNKU ZJAZD GOSPODARCZY W WYKOPIE		DATA 13.12.2023r. SKALA 1:100	NR RYS. D-5.1