
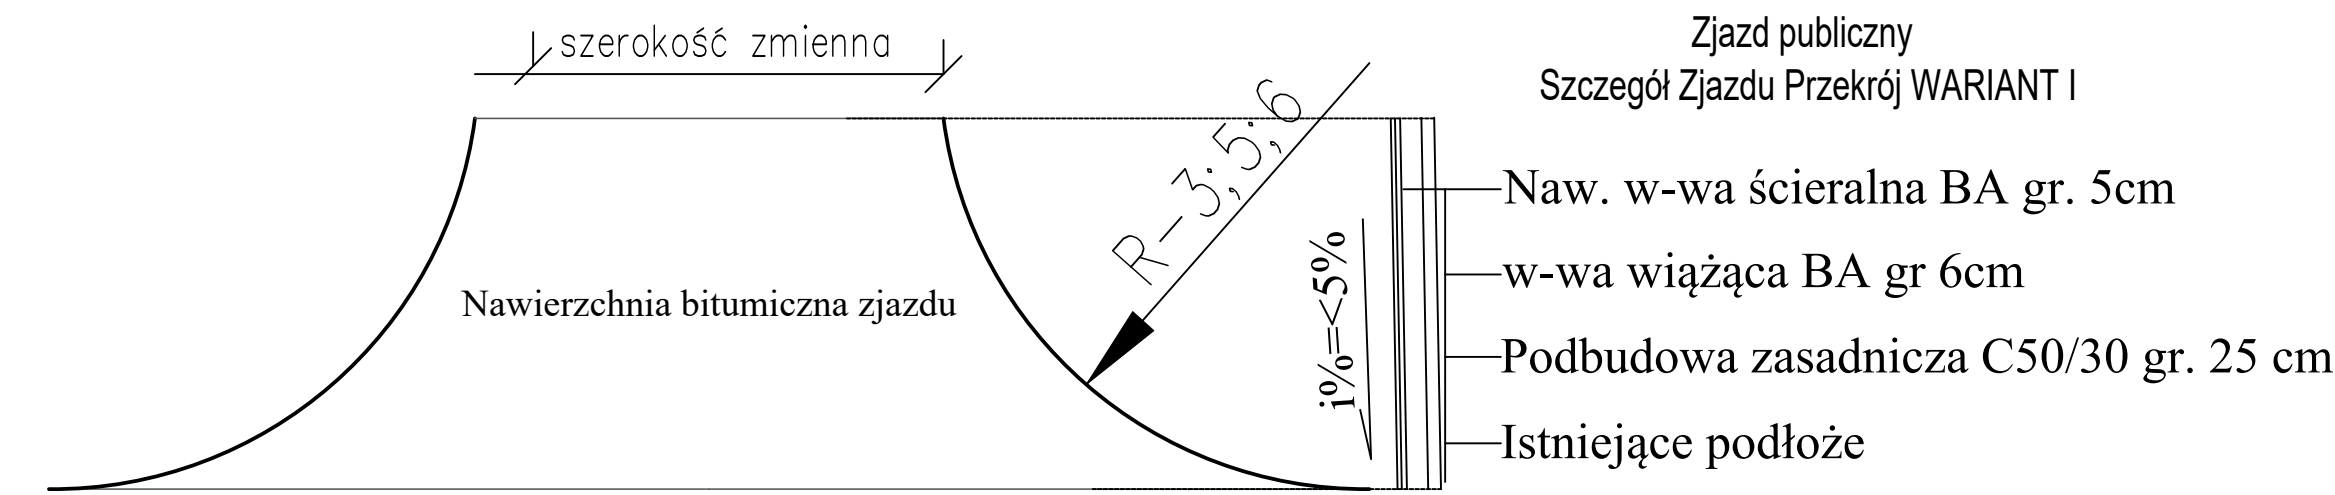


WARSTWĘ ŚCIERALNĄ NALEŻY BEZWZGLĘDNIEM UŁOŻYĆ BEZ SZWU TECHNOLOGICZNEGO.
NIE DOPUSZCZA SIĘ, ROZKŁADANIA MAS BITUMICZNYCH POŁÓWKAMI ULICY

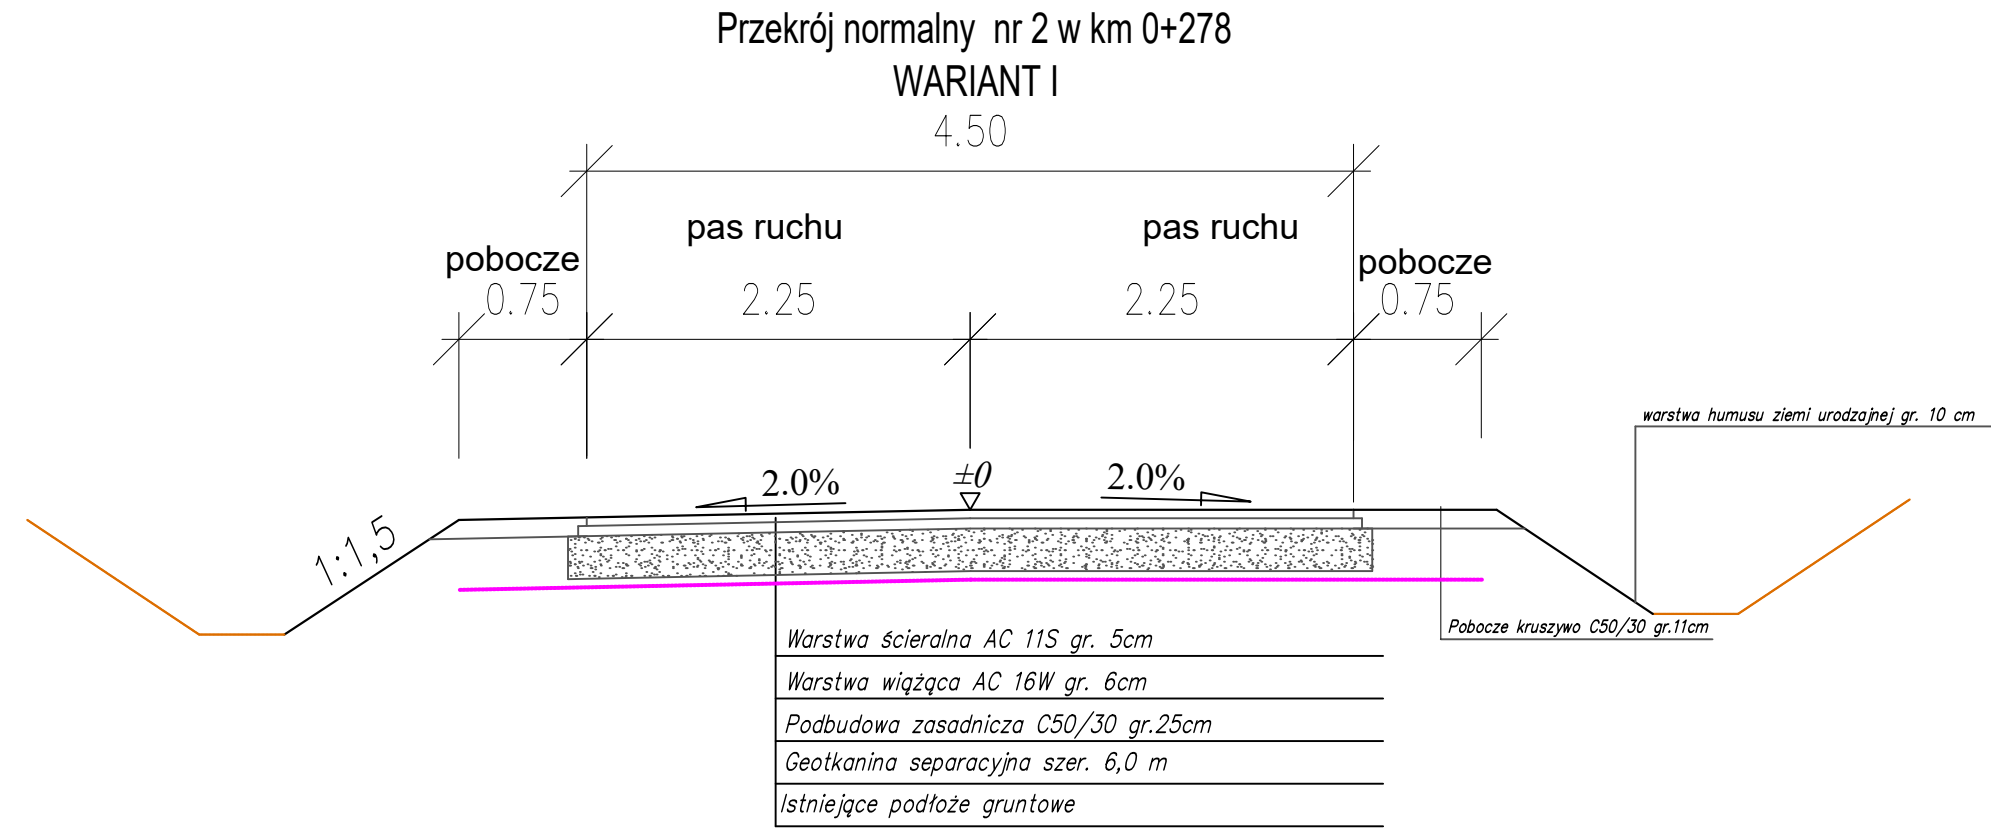

		Firma Inżynieryjno Projektowa Maciej Domysławski ul.Bohaterów 35, 16-400 Suwałki tel.668 674 833	
Nazwa rysunku: Przekroje normalne		Rysunek nr: 3	
Obiekt: <i>"Rozbudowa drogi gminnej w msc. Podlubówek, gm. Suwałki"</i>		Data: 19.05.2025	
Skala: 1:50/500			
BRANŻA DROGOWA			
Projektant:		Sprawdzający:	
Inż. i m. inż. mgr inż.:	Podpis:	Inż. i m. inż. mgr inż.:	Podpis:
mgr inż. Maciej Domysławski PDL.0035/PBD/16			