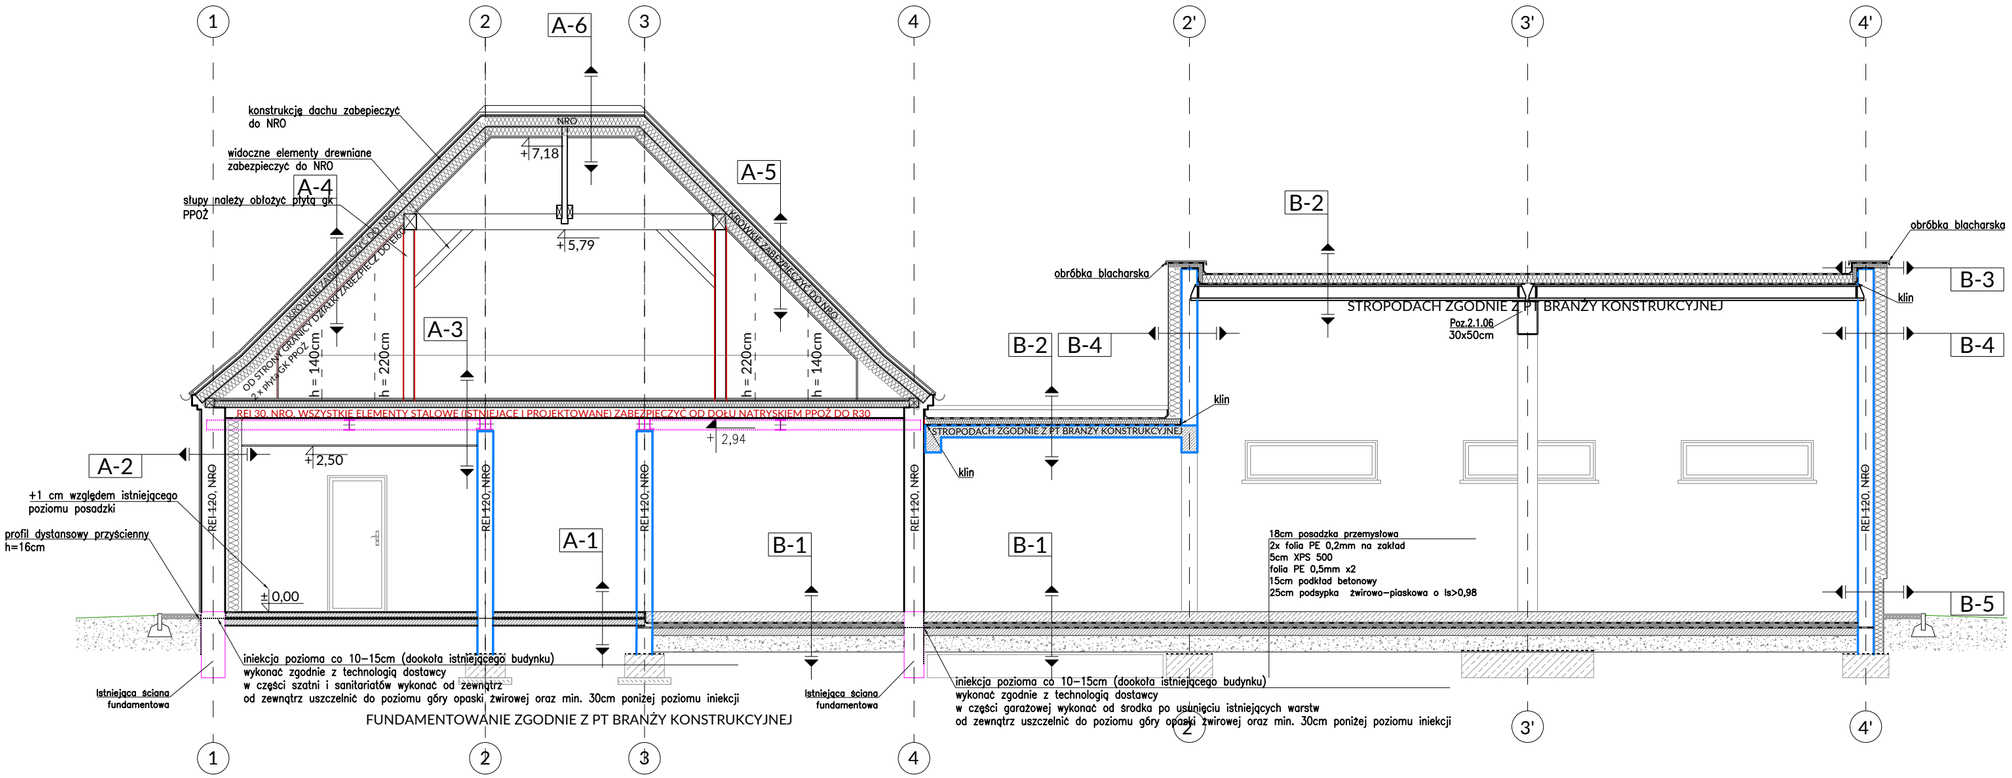

A-1

podłoga winylowa	0,35 [cm]
wylewka samopoziomująca	0-0,65 [cm]
jastrych istniejący	7 [cm]
istniejące warstwy posadzki	- [cm]

A-2 REI 60,NRO

istniejący mur	36 [cm]
termoizolacja (Multipor)	15-25 [cm]
tynk gipskowy	- [cm]
gładź gipsowa	

A-3 REI 30,NRO

podłoga LVT + wylewka samopoziomująca	
zbrojona	10 [mm]
płyta cementowo-wiórowa Duripanel	20 [mm]
płyta OSB (istniejąca)	22 [mm]
legary drewniane	10 x 5 [cm]
termoizolacja / wełna	10 [cm]
strop istniejący	16 [cm]
pustka na dodatkowe pasma PPOŻ	20 [mm]
zabezpieczenie PPOŻ / PROMATECT	12 [mm]
sufit podwieszany modułowy	20 [mm]

A-4 EI 60,NRO

dachówka istniejąca	
łata	6 x 4 [cm]
kontrłata	6 x 2,5 [cm]
membrana przeciwwiatrowa	
krokiew (zabezpieczyć do NRO)	- [cm]
wełna mineralna (warstwa dodatkowa)	15 [cm]
ruszt stalowy (wykorzystać istniejący)	
paroizolacja	
płytka g-k EI 60	2x1,25[cm]
gładź gipsowa	

* ilość i grubość płyt gk dobrać po wyborze producenta systemu

A-5 NRO

dachówka istniejąca	
łata	6 x 4 [cm]
kontrłata	6 x 2,5 [cm]
membrana przeciwwiatrowa	
krokiew (zabezpieczyć do NRO)	- [cm]
wełna mineralna (warstwa dodatkowa)	15 [cm]
ruszt stalowy (wykorzystać istniejący)	
paroizolacja	
płytka g-k	1,25[cm]
gładź gipsowa	

* ilość i grubość płyt gk dobrać po wyborze producenta systemu zakłada się wykorzystanie istniejącej warstwy wełny mineralnej pomiędzy krokwiami + nowa warstwa w poprzecznym kierunku

A-6 NRO

dachówka istniejąca	
membrana przeciwwiatrowa	
krokiew / kalenica (zabezpieczyć do NRO)	
wełna mineralna (warstwa dodatkowa)	15 [cm]
ruszt stalowy (wykorzystać istniejący)	
paroizolacja	
płytka g-k	1,25[cm]
gładź gipsowa	

* ilość i grubość płyt gk dobrać po wyborze producenta systemu zakłada się wykorzystanie istniejącej warstwy wełny mineralnej + nowa warstwa w poprzecznym kierunku

zbliżenie strefa opaski

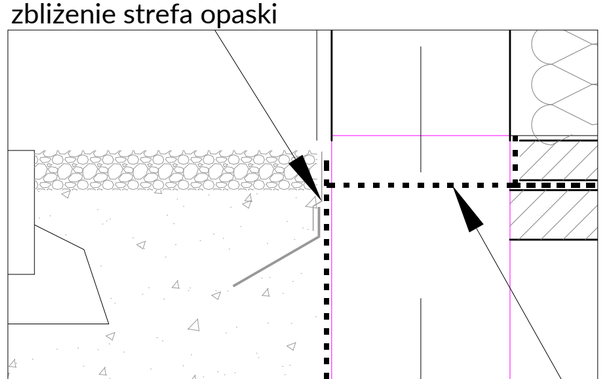

B-1

posadzka przemysłowa	18 [cm]
warstwa poślizgowa	2x PE
izolacja termiczna / XPS 500	5 [cm]
izolacja przeciwwilgociowa	- [cm]
beton podkładowy	15 [cm]
piasek zagęszczony Is>0,98	25 [cm]

B-2 RE 0, B_{ROOF}(t1)

papa wierzchnia	- [cm]
papa podkładowa samoprzylepna	- [cm]
płyta PIR λ min. 0,022	10 [cm]
klej PU	- [cm]
paroizolacja	- [cm]
grunt	- [cm]
strop żelbetowy wylewany	18 [cm]
tynk gipsowy + gładź	- [cm]

B-3

tynk silikatowy	1,5 [cm]
izolacja termiczna	20 [cm]
ściana zewnętrzna	24 [cm]
paroizolacja	- [cm]
izolacja termiczna	10 [cm]
papa wywinięta pod attykę	- [cm]

B-4

tynk silikatowy	1,5 [cm]
izolacja termiczna	20 [cm]
ściana zewnętrzna	24 [cm]
tynk gipskowy	- [cm]

B-5

2 x masa bitumiczna	- [cm]
ściana fundamentowa	24 [cm]
2 x masa bitumiczna	- [cm]
styrodur XPS	15 [cm]
siatka + klej	- [cm]
folia kubełkowa	

*powyżej gruntu wykonać tynk mozaikowy folię kubełkową wykonać do poziomu terenu i wykończyć listwą systemową

NIERUCHOMOŚCI: KUPNO | SPRZEDAŻ | SZACOWANIE

e-mail: m.danielczak@gmail.com
tel.: + [48] 600 258 696

AMD PARTNER
sp. z o.o.

ul. Jana Pawła II 5b
64-400 Międzychód

Data: 30.08.2025
Skala: 1:50
Nr rysunku: A7

PROJEKTY: DOKUMENTACJE | POZWOLENIA | KIEROWNICTWO

Obiekt: BUDYNEK OSP

Lokalizacja: gmina: Witnica, obręb: 0008 Nowiny Wielkie, dz. nr 277

Inwestor: Gmina Witnica

tytuł rysunku:

PRZEKRÓJ A-A

Branża: ARCHITEKTONICZNA

Faza: PAB

Projektant:	specjalność	nr uprawnień	podpis
mgr inż. arch. Marcin Danielczak	architektoniczna	17/WPOKK/2016	
Opracowanie:			
mgr inż. arch. Karolina Młodecka	-	-	

Projekt ten jest chroniony prawem autorskim. Kopiowanie i zmiany jedynie za zgodą autorów.