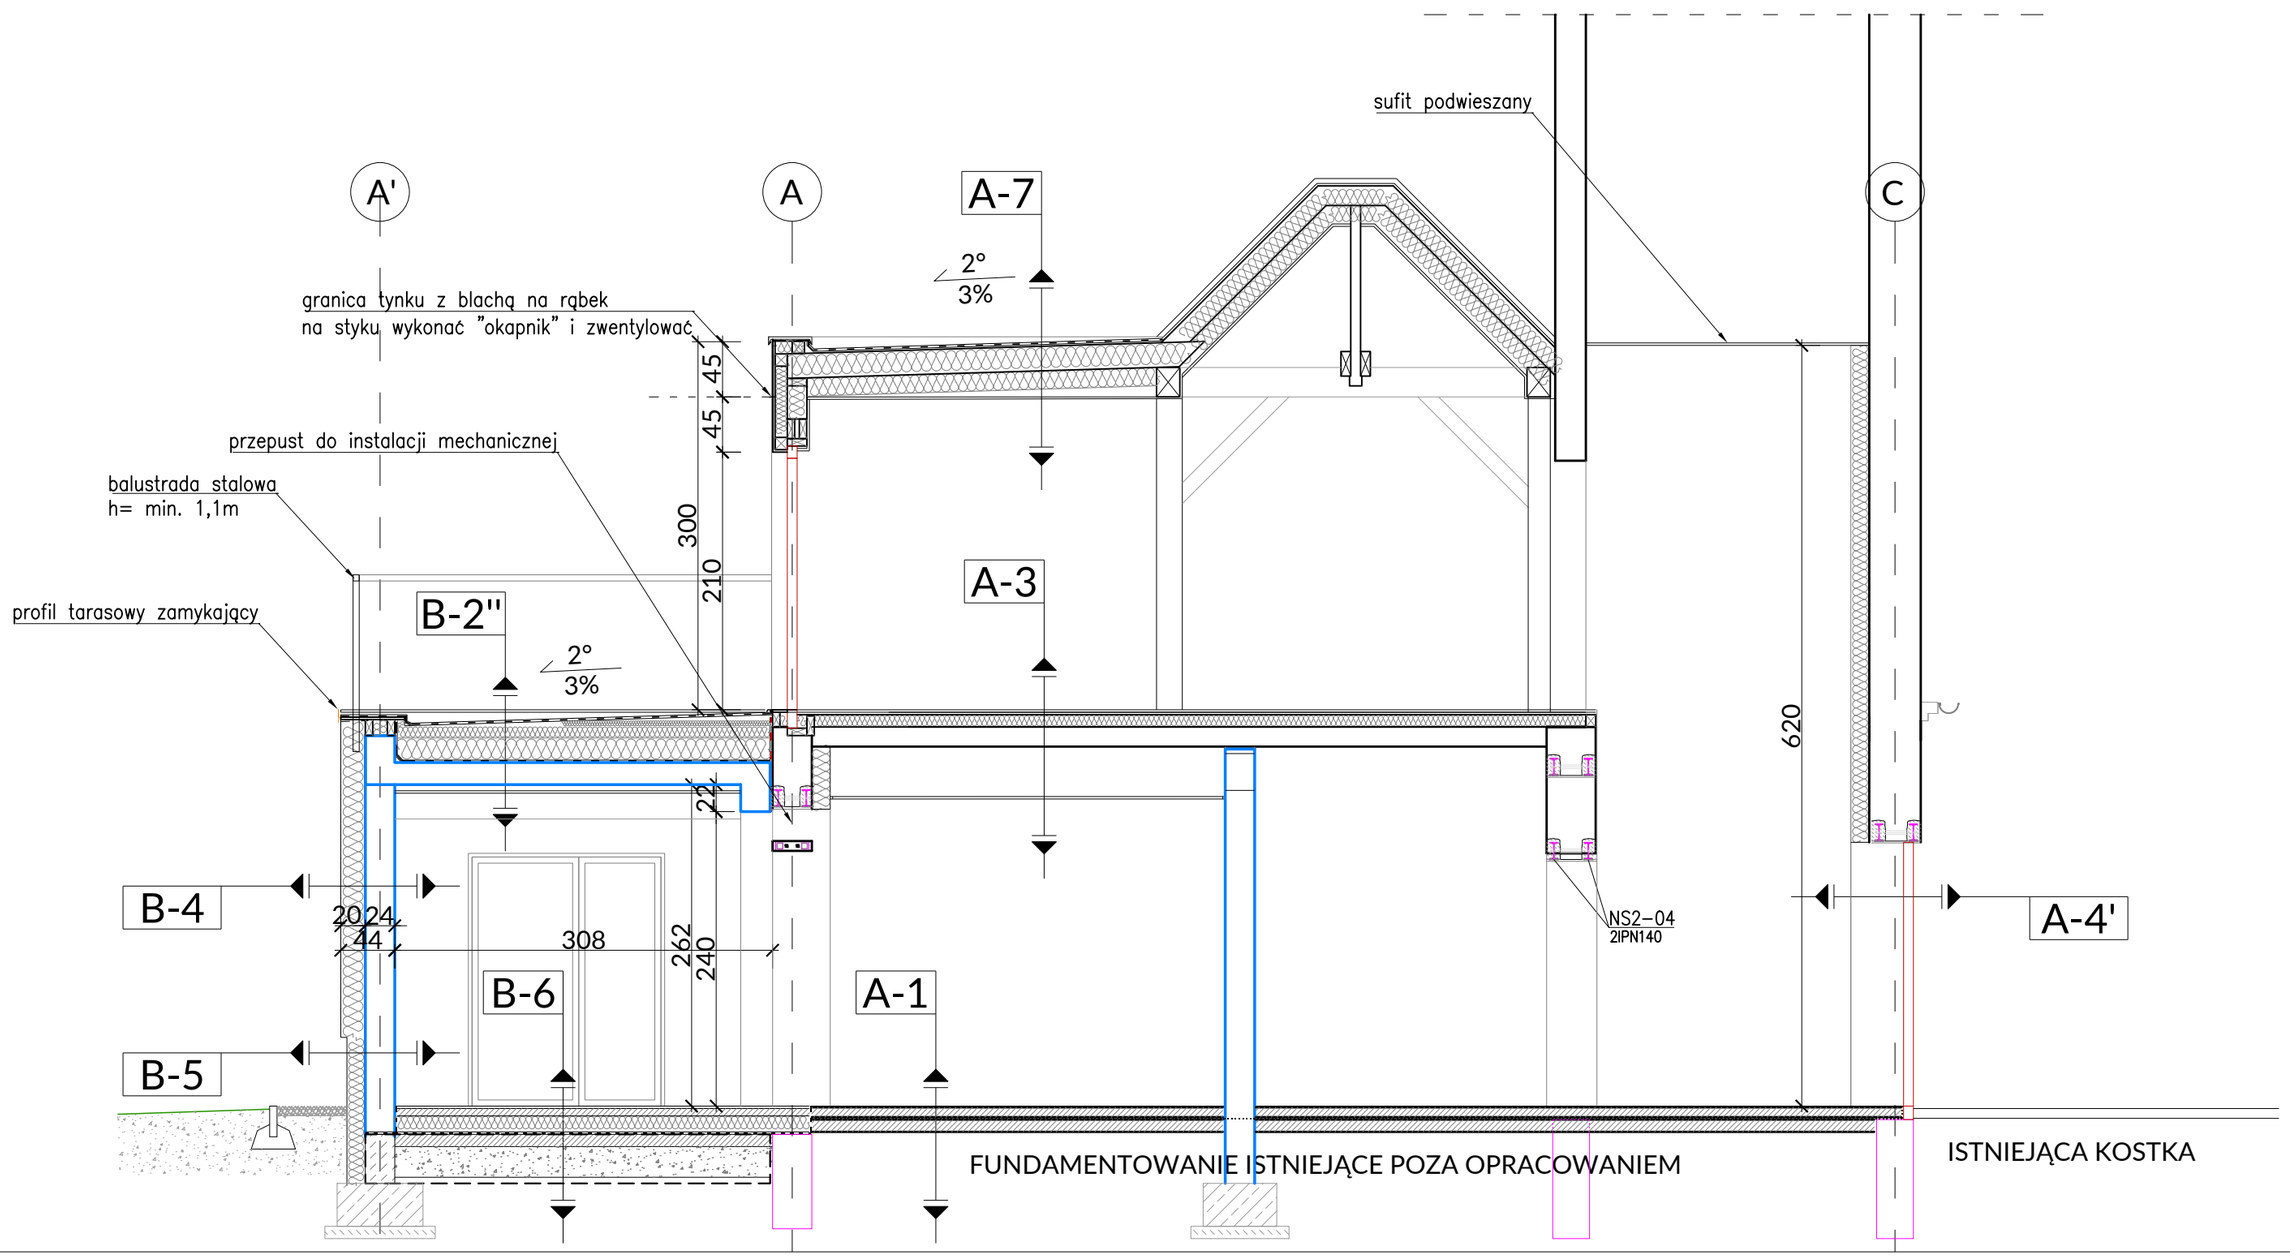

A-1

podłoga winylowa	0,35 [cm]
wylewka samopoziomująca	0-0,65 [cm]
jastrych istniejący	7 [cm]
istniejące warstwy posadzki	- [cm]

A-3 REI 30,NRO

podłoga LVT + wylewka samopoziomująca	
zbrojona	10 [mm]
płyta cementowo-wiórowa Duripanel	20 [mm]
płyta OSB (istniejąca)	22 [mm]
legary drewniane	10 x 5 [cm]
termoizolacja / wełna	10 [cm]
strop istniejący	16 [cm]
zabezpieczenie stropu do REI30 / natrysk	
sufit podwieszany modułowy	20 [mm]

A-7

papa wierzchnia	- [cm]
papa podkładowa samoprzylepna	- [cm]
płyta OSB - 3 NRO	2,2 [cm]
krokwie / izolacja termiczna	20/18 [cm]
krokwie / izolacja termiczna	15/15 [cm]
stelaż	- [cm]
paroizolacja	- [cm]
płyty g-k	- [cm]
gładź gipsowa	

B-2"

płyty tarasowe na dystansach	- [cm]
papa wierzchnia	- [cm]
papa podkładowa samoprzylepna	- [cm]
płyta PIR λ min. 0,022	32-40 [cm]
klej PU	- [cm]
paroizolacja	- [cm]
grunt	- [cm]
strop żelbetowy wylewany	18 [cm]
tynk gipsowy	- [cm]

B-4

tynk silikatowy	1,5 [cm]
izolacja termiczna	20 [cm]
ściana zewnętrzna	24 [cm]
tynk gipskowy	- [cm]

B-5

2 x masa bitumiczna	- [cm]
ściana fundamentowa	24 [cm]
2 x masa bitumiczna	- [cm]
styrodur XPS	15 [cm]
siatka + klej	- [cm]
folia kubełkowa	

*powyżej gruntu wykonać tynk mozaikowy folię kubełkową wykonać do poziomu terenu i wykończyć listwą systemową

B-6

podłoga winylowa	0,35 [mm]
warstwa wyrównawcza	0-0,65[cm]
jastrych	7 [cm]
izolacja termiczna / EPS	15cm
ilozacja przeciwwilgociowa 2x f. PE	0,4 [mm]
wylewka betonowa	10cm
piasek zagęszczony	min 25cm

NIERUCHOMOŚCI: KUPNO | SPRZEDAŻ | SZACOWANIE

e-mail: m.danielczak@gmail.com
tel.: + [48] 600 258 696

AMD PARTNER
sp. z o.o.

ul. Jana Pawła II 5b
64-400 Międzychód

Data: 30.08.2025
Skala: 1:50
Nr rysunku: A8

PROJEKTY: DOKUMENTACJA | POZWOLENIA | KIEROWNICTWO

Obiekt: BUDYNEK OSP

Lokalizacja: gmina: Witnica, obręb: 0008 Nowiny Wielkie, dz. nr 277

Inwestor: Gmina Witnica

tytuł rysunku:

PRZEKRÓJ B-B

Branża: ARCHITEKTONICZNA

Faza: PAB

Projektant:	specjalność	nr uprawnień	podpis
mgr inż. arch. Marcin Danielczak	architektoniczna	17/WPOKK/2016	
Opracowanie:			
mgr inż. arch. Karolina Młodecka	-	-	

Projekt ten jest chroniony prawem autorskim. Kopiowanie i zmiany jedynie za zgodą autorów.