


ELEWACJA PÓŁNOCNA

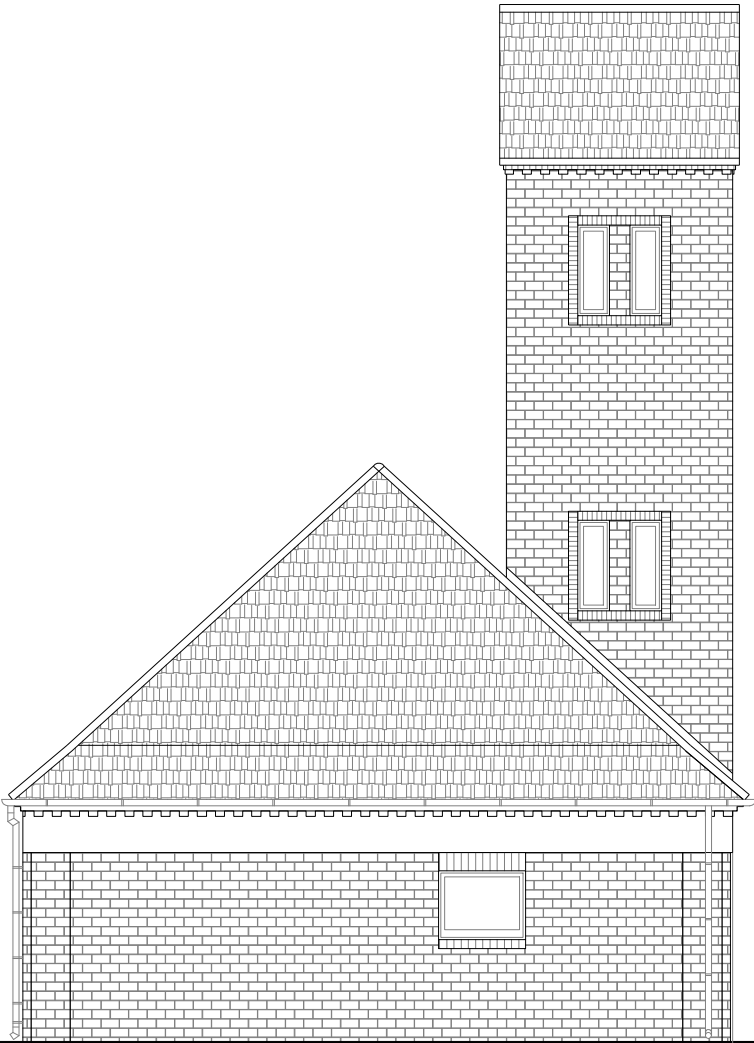

ELEWACJA WSCHODNIA

NIERUCHOMOŚCI:		KUPNO	SPRZEDAŻ	SZACOWANIE
 <div>e-mail: m.danielczak@gmail.com tel.: + [48] 600 258 696 AMD PARTNER sp. z o.o. ul. Jana Pawła II 5b 64-400 Młodzichód</div>				Data: 30.03.2025
				Skala: 1:100
				Nr rysunku: 11
PROJEKTY:	DOKUMENTACJE	POZWOLENIA	KIEROWNICTWO	
Obiekt:		BUDYNEK OSP		
Lokalizacja:		gmina: Witnica, obręb: 0008 Nowiny Wielkie, dz. nr 277		
Inwestor:		Gmina Witnica		
tytuł rysunku:		ELEWACJA		
Branża:		ARCHITEKTONICZNA		
Faza:		INWENTARYZACJA		
Projektant:	specjalność	nr uprawnień	podpis	
mgr inż. arch. Marcin Danielczak	architektoniczna	17/WPOKK/2016		
Opracowanie:				
mgr inż. arch. Karolina Młodecka	-	-		
Projekt ten jest chroniony prawem autorskim. Kopiowanie i zmiany jedynie za zgodą autorów.				