


ELEWACJA POŁUDNIOWA

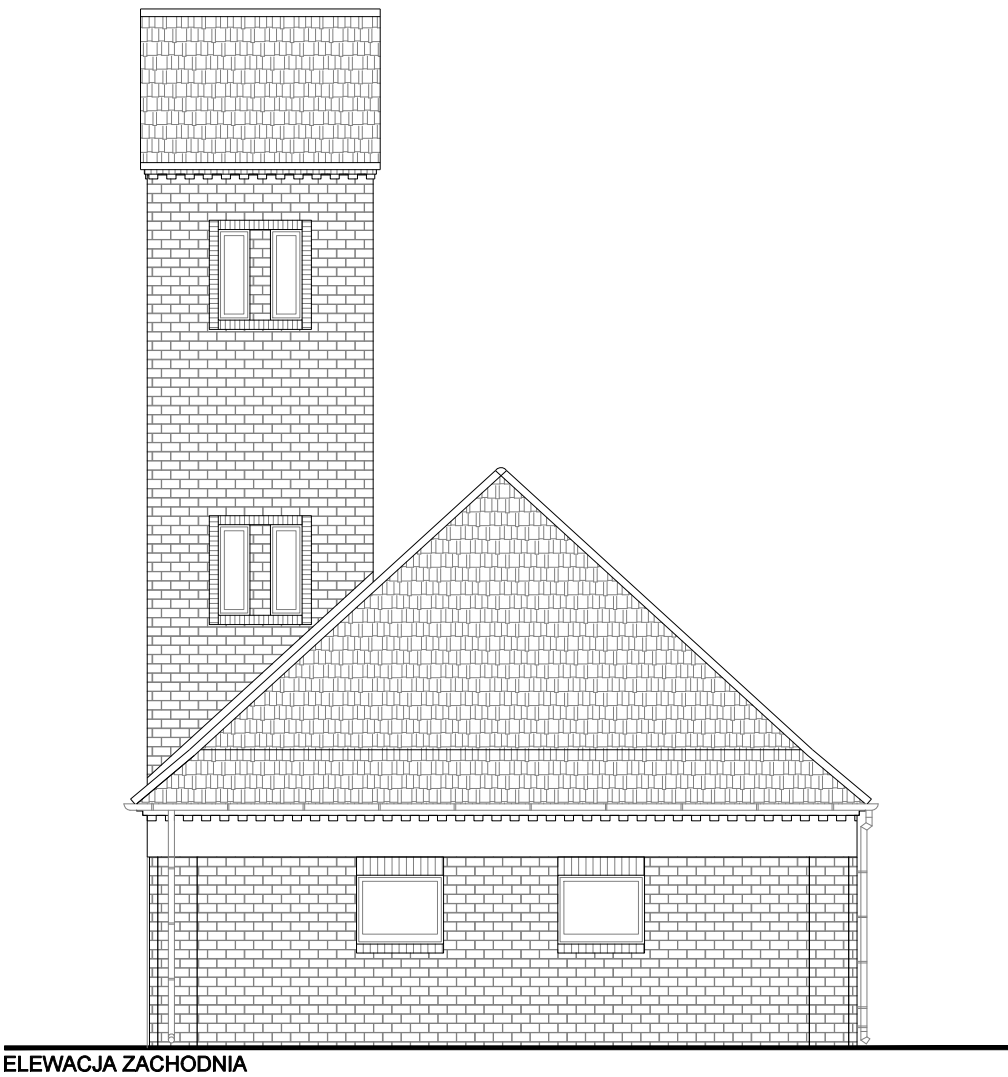

ELEWACJA ZACHODNIA

NIERUCHOMOŚCI:

KUPNO

SPRZEDAŻ

SZACOWANIE

MD

e-mail: m.danielczak@gmail.com

tel.: + [48] 600 258 696

AMD PARTNER

sp. z o.o.

ul. Jana Pawła II 5b

64-400 Międzychód

Data:

30.03.2025

Skala:

1:100

Nr rysunku:

12

PROJEKTY:	DOKUMENTACJE	POZWOLENIA	KIEROWNICTWO
Obiekt:	BUDYNEK OSP		
Lokalizacja:	gmina: Witnica, obręb: 0008 Nowiny Wielkie, dz. nr 277		
Inwestor:	Gmina Witnica		
tytuł rysunku:	ELEWACJA		
Branża: ARCHITEKTONICZNA			
Faza: INWENTARYZACJA			
Projektant:	specjalność	nr uprawnień	podpis
mgr inż. arch. Marcin Danielczak	architektoniczna	17/WPOKK/2016	
Opracowanie:			
mgr inż. arch. Karolina Młodecka	-	-	
Projekt ten jest chroniony prawem autorskim. Kopiowanie i zmiany jedynie za zgodą autorów.			