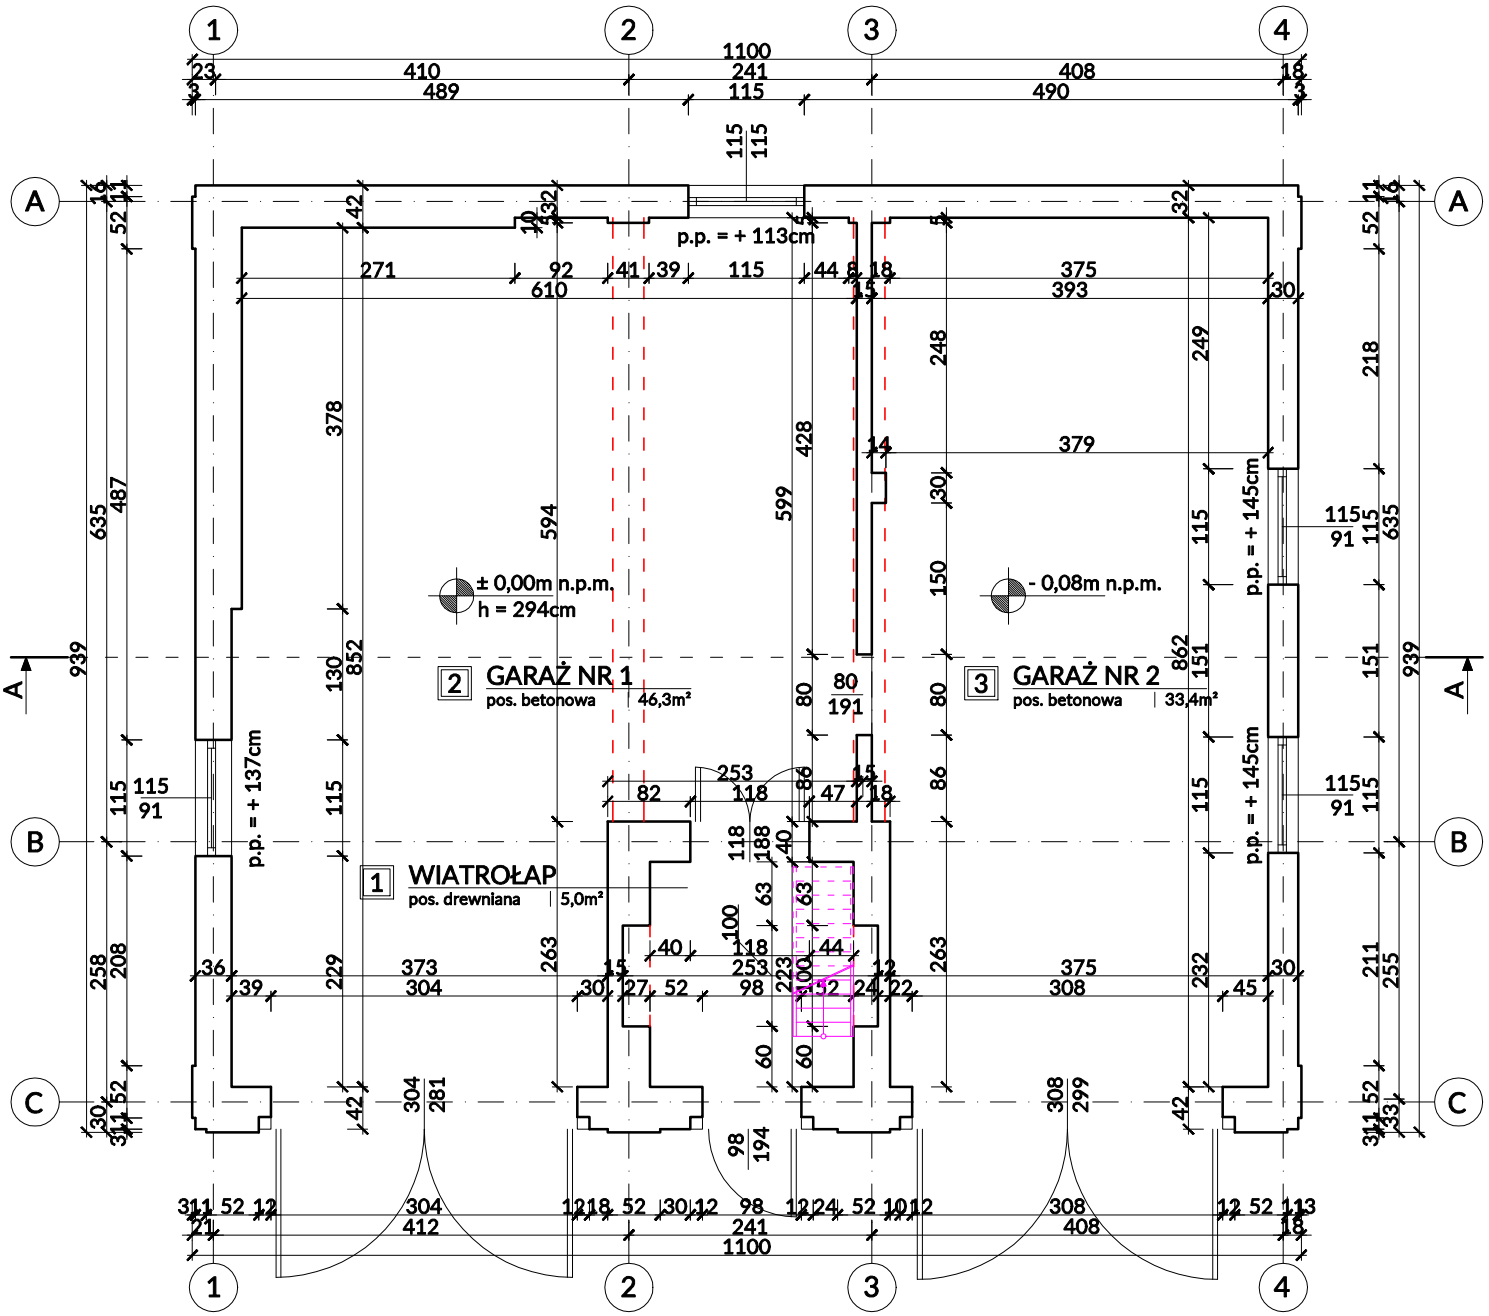

ZESTAWIENIE POWIERZCHNI UŻYTKOWEJ PARTERU

1	wiatrołap	5,0
2	garaż nr 1	46,3
3	garaż nr 2	33,4
	razem:	84,7m²

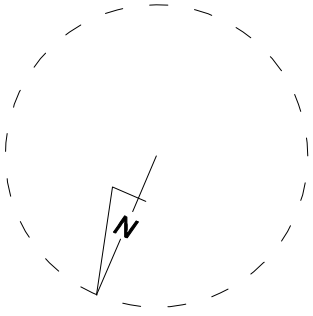

NIERUCHOMOŚCI: KUPNO | SPRZEDAŻ | SZACOWANIE

e-mail: m.danielczak@gmail.com
tel.: + [48] 600 258 696
AMD PARTNER
sp. z o.o.
ul. Jana Pawła II 5b
64-400 Międzychód

Data: 30.03.2025
Skala: 1:100
Nr rysunku: 13

PROJEKTY: DOKUMENTACJE | POZWOLENIA | KIEROWNICTWO

Obiekt: BUDYNEK OSP

Lokalizacja: gmina: Witnica, obręb: 0008 Nowiny Wielkie, dz. nr 277

Inwestor: Gmina Witnica

tytuł rysunku:

RZUT PRZYZIEMIA

Branża:	ARCHITEKTONICZNA		
Faza:	INWENTARYZACJA		
Projektant:	specjalność	nr uprawnień	podpis
mgr inż. arch. Marcin Danielczak	architektoniczna	17/WPOKK/2016	
Opracowanie:			
mgr inż. arch. Karolina Młodecka	-	-	

Projekt ten jest chroniony prawem autorskim. Kopiowanie i zmiany jedynie za zgodą autorów.