


L1,L2,L3

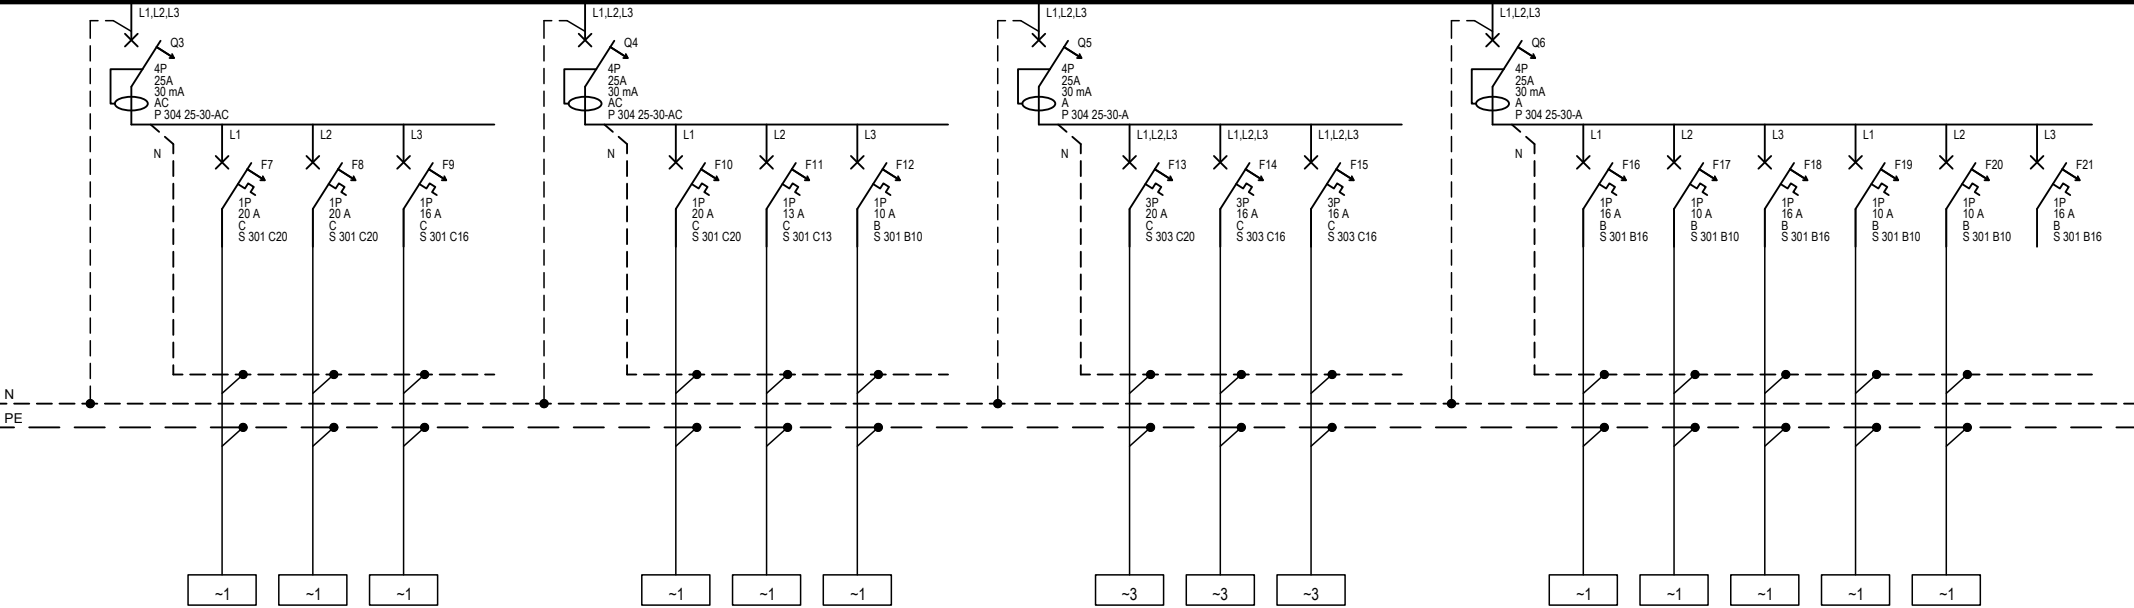

3,6	3,7	2,4
230	230	230
a/1	a/2	a/3
NZXH-J 3x2,5	NZXH-J 3x2,5	NZXH-J 3x2,5
Klimatyzator A1	Klimatyzator A2	Klimatyzator A3

3,6	2,6	0,4
230	230	230
a/4	a/5	h/2
NZXH-J 3x2,5	NZXH-J 3x2,5	NZXH-J 3x1,5
Klimatyzator A4	Klimatyzator A5	Wentylatory dachowe W1, W2, W3, W4

4,5	3,5	12,0
400	400	400
c/1	h/1	s/7
NZXH-J 5x2,5	NZXH-J 5x2,5	NZXH-J 5x6
Pompa ciepła CWU CWU	Centrala centylacyjna CW	Zestaw zasilający ZZ

2,0	0,05	0,05	0,05	0,05	-
230	230	230	230	230	230
tt/1	tt/2	tt/3	tt/4	tt/5	-
NZXH-J 3x2,5	NZXH-J 3x1,5	NZXH-J 3x2,5	NZXH-J 3x1,5	NZXH-J 3x1,5	-
Szafa Rack RCK	Centrala SSWIN SSWIN	System alarmowania ochodników SA	Zasilacz kontroli dostępu KD1	Zasilacz kontroli dostępu KD2	REZERWA

INWESTOR / CLIENT Gmina Witnica, Ul. Plac Andrzeja Zablockiego 6, 66-460 Witnica	PROJEKTANT / EXECUTIVE DESIGNER Elektrotechnika Rafał Krzyżaniak ul. J. Kinala 5, 64-400 Międzychód	ADRES INWESTYCJI / INVESTMENT'S ADDRESS Nowiny Wielkie Jedn. ewid. Witnica - obszar wiejski, Obręb ewid. Nowiny Wielkie, NUmer ewid. działki 277 Id działki 080107_5.0008.277	PROJEKT / PROJECT PROJEKT TECHNICZNY PRZEZNACZENIE / PURPOSE PROJEKT TECHNICZNY BRANŻA / BRANCH ELEKTRYCZNA	PROJEKTANCI / DESIGNERS mgr. inż. Rafał Krzyżaniak mgr. inż. Marcin Gatiniejewski NR UPR. / CERTIFICATE WKP/0215/PWOE/23 WKP/0483/PWOE/15 PODPIS / SIGNATURE	SKALA / SCALE -: NR RYS. / SHEET E.01.2.2 SYGNATURA / SIGNATURE -	DATA / DATE STYCZEN 2025 REW. / REV. 00 NR STRONY / PAGE NO. -	TEMAT / SUBJECT SCHEMAT TABLICZY RG
---	--	--	--	--	--	---	--