


L1,L2,L3

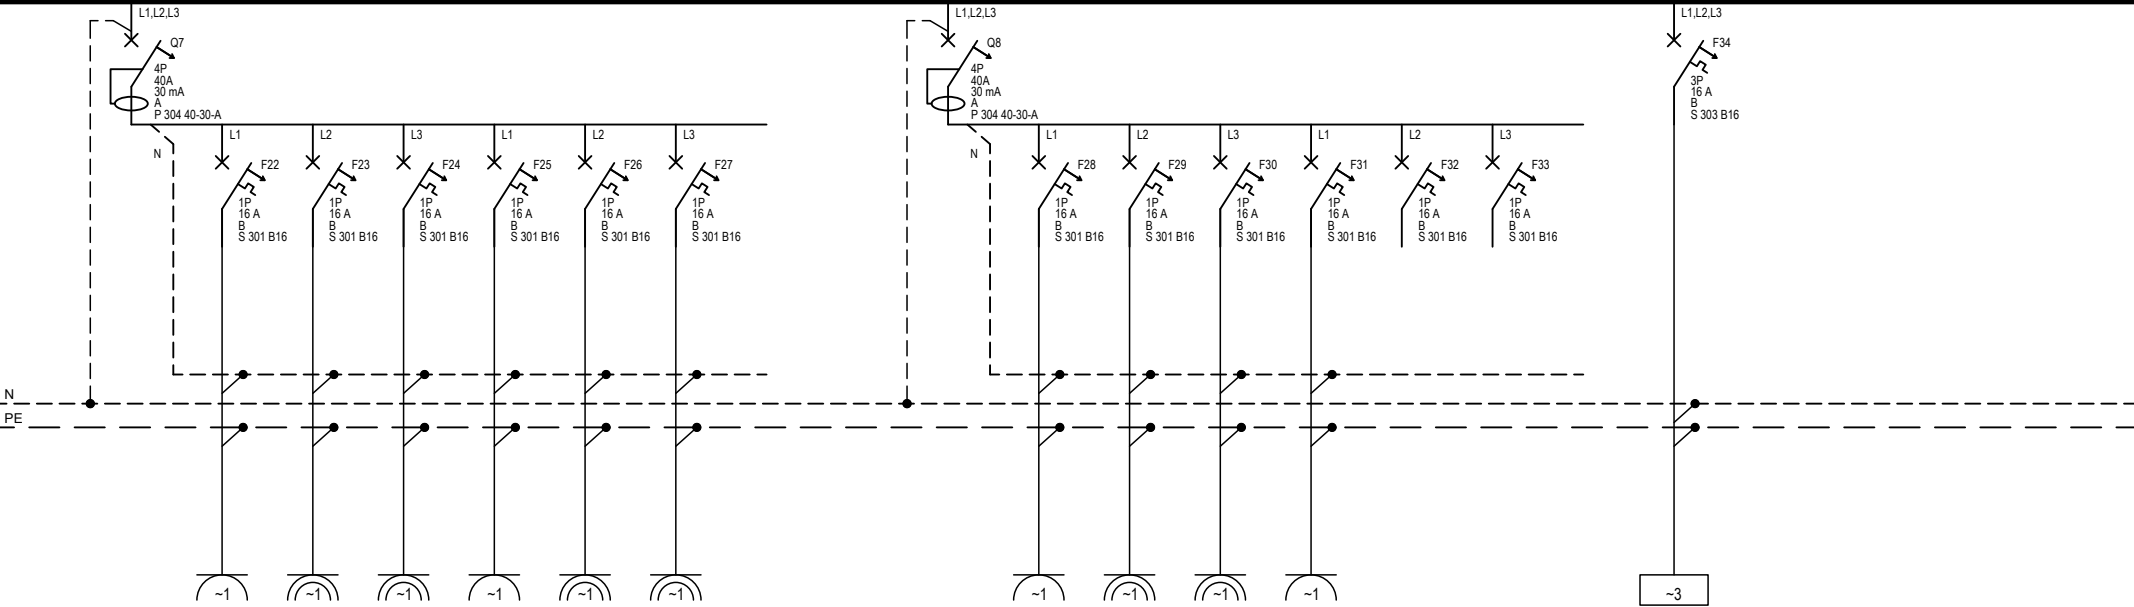

2,2	2,2	2,2	2,2	2,2	2,2
230	230	230	230	230	230
g/1	g/2	g/3	g/4	g/5	g/6
NZXH-J 3x2,5	NZXH-J 3x2,5	NZXH-J 3x2,5	NZXH-J 3x2,5	NZXH-J 3x2,5	NZXH-J 3x2,5
Gniazda wylukowe 2P+Z IP20 Włókiel, Szatnia czysta	Gniazda wylukowe 2P+Z IP20 Suszarka do ręk - SR	Gniazda wylukowe 2P+Z IP20 Umywalka	Gniazda wylukowe 2P+Z IP20 Szatnia biurowa	Gniazda wylukowe 2P+Z IP20 Pralka - P	Gniazda wylukowe 2P+Z IP20 Suszarnia do ubrań

2,2	2,2	2,2	2,2	-	-
230	230	230	230	230	230
g/7	g/8	g/9	g/10	-	-
NZXH-J 3x2,5	NZXH-J 3x2,5	NZXH-J 3x2,5	NZXH-J 3x2,5	-	-
Gniazda wylukowe 2P+Z IP20 Suszarnia - S	Gniazda wylukowe 2P+Z IP20 Garaz nr 2	Gniazda wylukowe 2P+Z IP20 Garaz nr 2	Gniazda wylukowe 2P+Z IP20 Garaz nr 1	REZERWA	REZERWA

6,0
400
pv/1
NZXH-J 5x4
Falownik fotowoltaiczny F1

INWESTOR / CLIENT Gmina Witnica, Ul. Plac Andrzeja Zabłockiego 6, 66-460 Witnica	PROJEKTANT / EXECUTIVE DESIGNER Elektrotechnika Rafał Krzyżaniak ul. J. Kinała 5, 64-400 Międzybóże	ADRES INWESTYCJI / INVESTMENT'S ADDRESS Nowiny Wielkie Jedn. ewid. Witnica - obszar wiejski, Obręb ewid. Nowiny Wielkie, NUMER ewid. działki 277 Id działki 080107_5.0008.277	PROJEKT / PROJECT PROJEKT TECHNICZNY PRZEZNACZENIE / PURPOSE PROJEKT TECHNICZNY BRANŻA / BRANCH ELEKTRYCZNA	PROJEKTANTOVI / DESIGNERS mgr. inż. Rafał Krzyżaniak mgr. inż. Marcin Gatniejewski NR UPR. / CERTIFICATE WKP/0215/PWOWE/23 WKP/0483/PWOWE/15 PODPIS / SIGNATURE	SKALA / SCALE -/- NR RYS. / SHEET E.01.2.3 SYGNATURA / SIGNATURE -	DATA / DATE STYCZEŃ 2025 REW. / REV. 00 NR STRONY / PAGE NO. -	TEMAT / SUBJECT SCHEMAT TABLICZY RG
---	--	--	--	---	---	---	--