


Schemat systemu sygnalizacji włamania

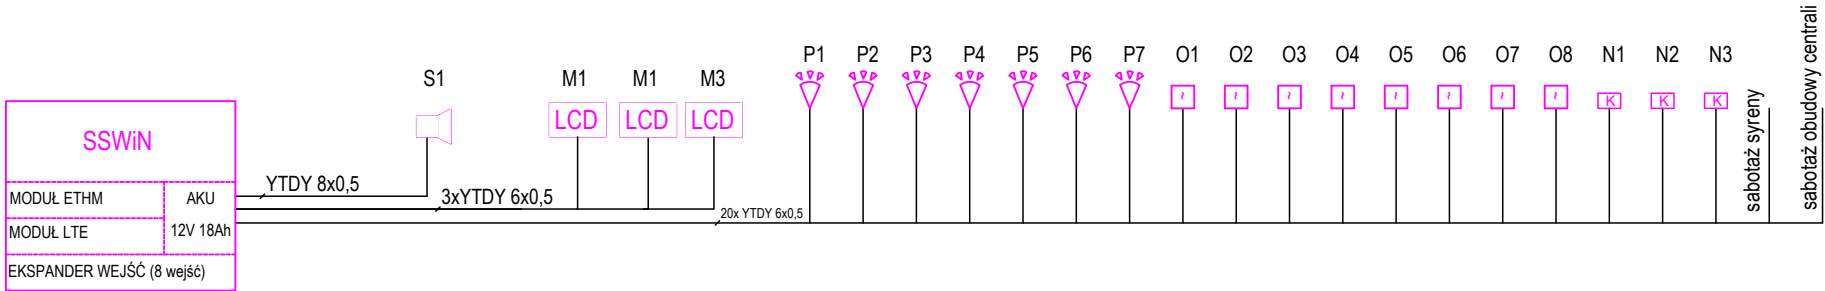

<div>INWESTOR / CLIENT</div> <div>Gmina Witnica, Ul. Plac Andrzeja Zabłockiego 6, 66-460 Witnica</div>	<div>PROJEKTANT / EXECUTIVE DESIGNER</div> <div>Elektrotechnika Rafał Krzyżaniak ul. J. Kinała 5, 64-400 Międzybóże</div>	<div>ADRES INWESTYCJI / INVESTMENT'S ADDRESS</div> <div>Nowiny Wielkie Jedn. ewid. Witnica - obszar wiejski, Obręb ewid. Nowiny Wielkie, NUmer ewid. działki 277 Id działki 080107_5.0008.277</div>	<div>PROJEKT / PROJECT</div> <div>PROJEKT TECHNICZNY</div> <div>PRZEZNACZENIE / PURPOSE</div> <div>PROJEKT TECHNICZNY</div> <div>BRANŻA / BRANCH</div> <div>ELEKTRYCZNA</div>	<div>PROJEKTANCI / DESIGNERS</div> <div>mgr. inż. Rafał Krzyżaniak</div> <div>mgr. inż. Marcin Gatniejewski</div> <div>NR UPR. / CERTIFICATE</div> <div>WKP/0215/PW/OE/23</div> <div>WKP/0483/PW/OE/15</div> <div>PODPIS / SIGNATURE</div> <div></div>	<div>SKALA / SCALE</div> <div>-/-</div> <div>NR RYS. / SHEET</div> <div>E.01.4</div> <div>SYGNATURA / SIGNATURE</div> <div>-</div>	<div>DATA / DATE</div> <div>STYCZEŃ 2025</div> <div>REW. / REV.</div> <div>00</div> <div>NR STRONY / PAGE NO.</div> <div>-</div>	<div>TEMAT / SUBJECT</div> <div>SCHEMAT SYSTEMU SSWiN</div>
--	---	---	---	--	--	--	---