Schemat napraw ścian poprzez montaż wieńca z wykorzystaniem systemu Brutt Saver

1:50

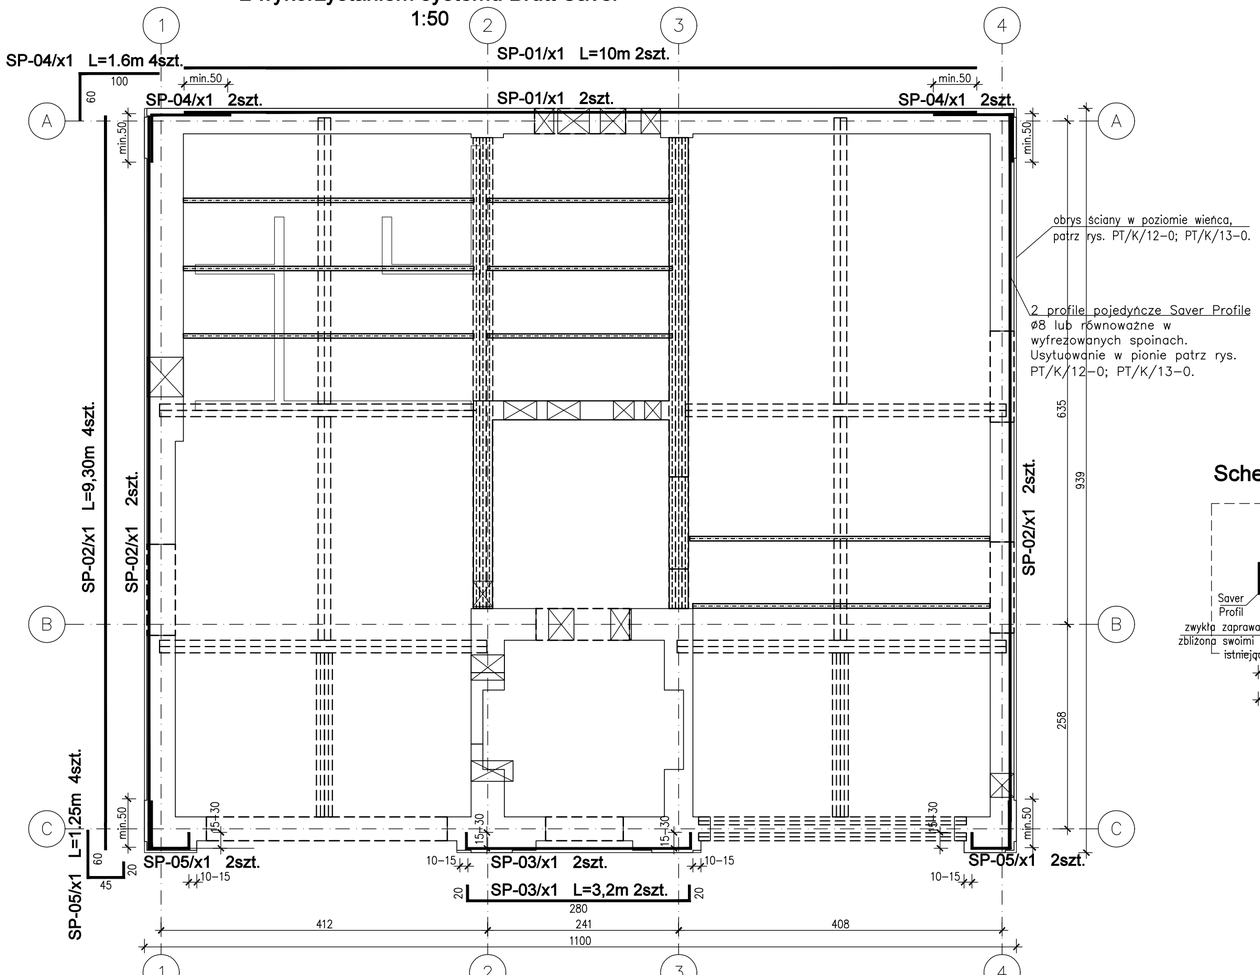

Schemat napraw ścian poprzez zszywanie rys z wykorzystaniem Brutt Saver Profile

1:25

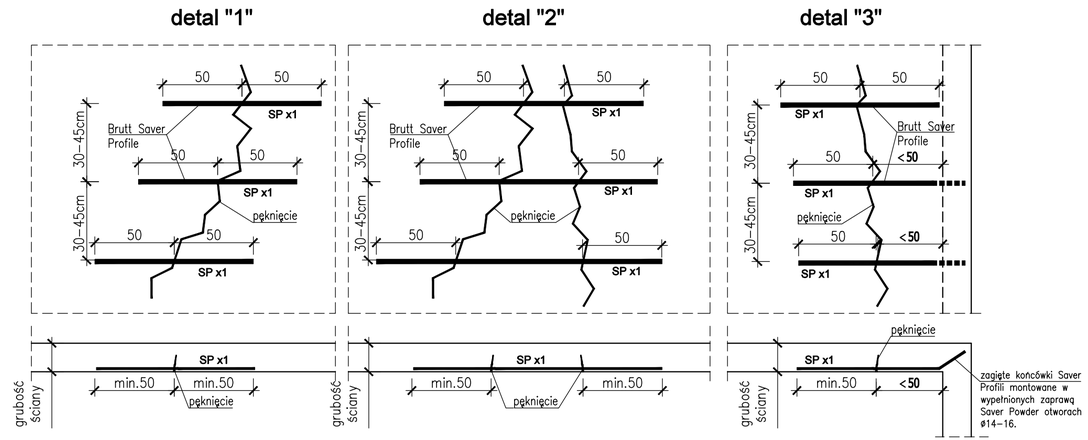

Schemat frezowania szczelin do montażu Saver Profili

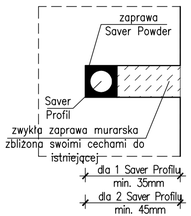

Uwagi:

Ostateczne miejsca montażu i długości Saver Profili ustalić na budowie w trakcie wykonywania prac.

SP x1 – pojedyncze Saver Profile ø8 lub 7TC w wyfrezowanych szczelinach (szerokość spoiny ok. 12–16mm, głębokość bez grubości tynków min. 35mm.
SP x2 – dwa Saver Profile ø8 lub 7TC w wyfrezowanych szczelinach (szerokość spoiny ok. 12–16mm, głębokość bez grubości tynków min. 45mm.

Szczegółowy opis technologii Brutt Saver znajduje się w poradniku technicznym dostawcy systemu.

SP x1 — **Saver Profile fi8 - montowane pojedynczo w wyfrezowanej bruździe (szerokość: spoiny lub około 14 - 16 mm, głębokość minimum 3,5 cm bez grubości tynku)**

SP x2 — **Saver Profile fi8 - montowane podwójnie w wyfrezowanej bruździe (szerokość: spoiny lub około 14 - 16 mm, głębokość minimum 4,5 cm bez grubości tynku)**

Końcówki Saver Profili w wypełnionych zaprawą Saver Powder S otworach fi16. Długość od 30 do 50 cm. Każda końcówka w osobnym otworze

NIERUCHOMOŚCI: KUPNO | SPRZEDAŻ | SZACOWANIE

e-mail: m.danielczak@gmail.com
tel.: + (48) 600 258 696
AMD PARTNER sp. z o.o.

Data: SZCZECIN XI.2025
Skala: 1:50; 1:25; 1:10
Nr rys: PT/K/14–0

PROJEKTY: DOKUMENTACJE | POZWOLENIA | KIEROWNICTWO

Obiekt:	Budynek OSP		
Lokalizacja:	gmina: Witnica, obręb: 0008 Nowiny Wielkie, dz. nr 277		
Inwestor:	Gmina Witnica		
Branża:	KONSTRUKCJA	Faza:	PROJEKT TECHNICZNY
Tytuł rysunku:	Naprawa ścian nośnych budynku z zastosowaniem systemu Brutt Saver.		

Projektował:	specjalność:	nr upr. :	podpis
mgr inż. Zenon Leoniewski	konstrukcja	135/Bz/90	
Sprawdził:	**specjalność:**	**nr upr. :**	**podpis**
mgr inż. Grażyna Kubiś	konstrukcja	313/Bz/86	
Opracował:	**specjalność:**	**nr upr. :**	**podpis**
mgr inż. Zenon Leoniewski	konstrukcja	135/Bz/90	

Projekt ten jest chroniony prawem autorskim. Kopiowanie i zmiany jedynie za zgodą autorów.