ŻF04 24x42cm

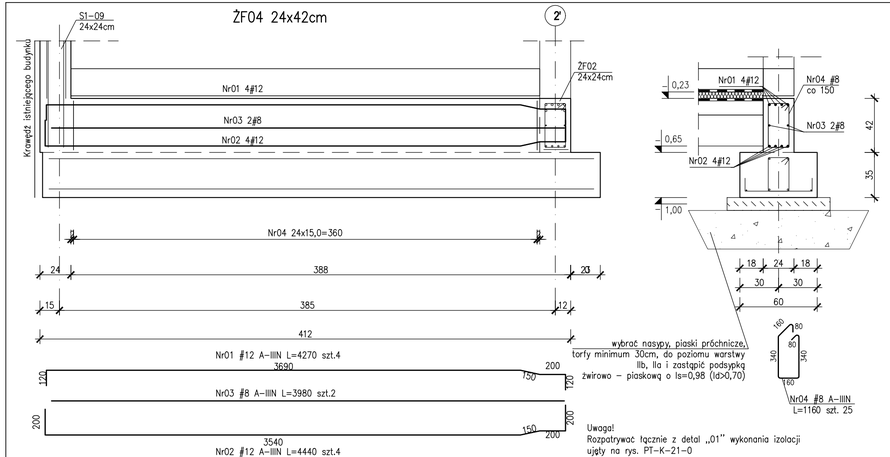

Uwaga!
Rozpatrywać łącznie z detal „01" wykonania izolacji
ujęty na rys. PT-K-21-0

ŻF06 24x42cm

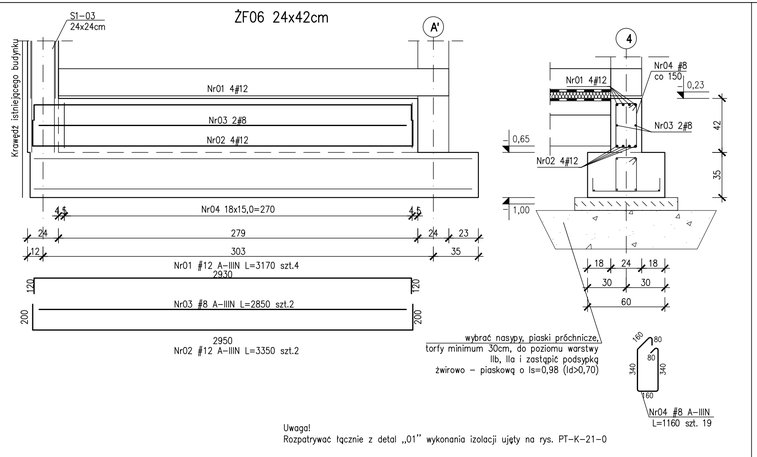

Uwaga!
Rozpatrywać łącznie z detal „01" wykonania izolacji ujęty na rys. PT-K-21-0

ŻF08 24x42cm

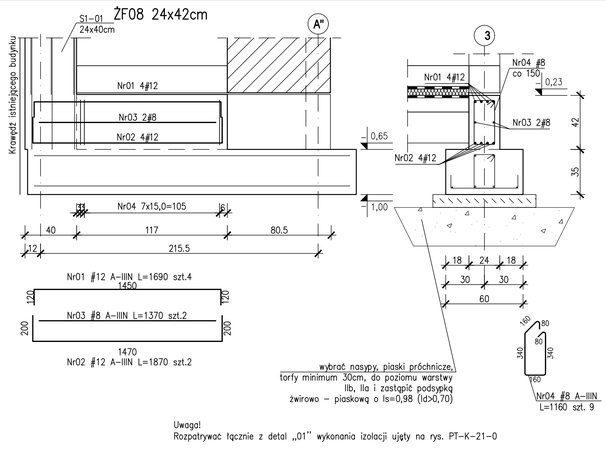

Uwaga!
Rozpatrywać łącznie z detal „01" wykonania izolacji ujęty na rys. PT-K-21-0

ŻF05 24x42cm

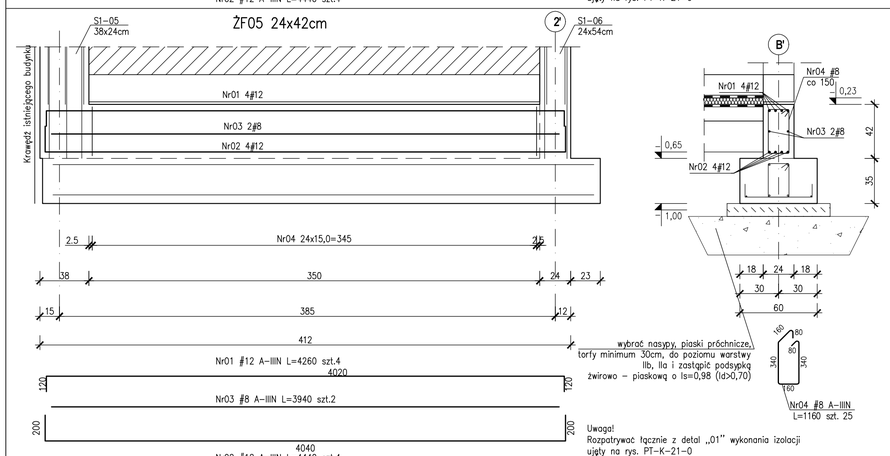

Uwaga!
Rozpatrywać łącznie z detal „01" wykonania izolacji
ujęty na rys. PT-K-21-0

ŻF07 24x42cm

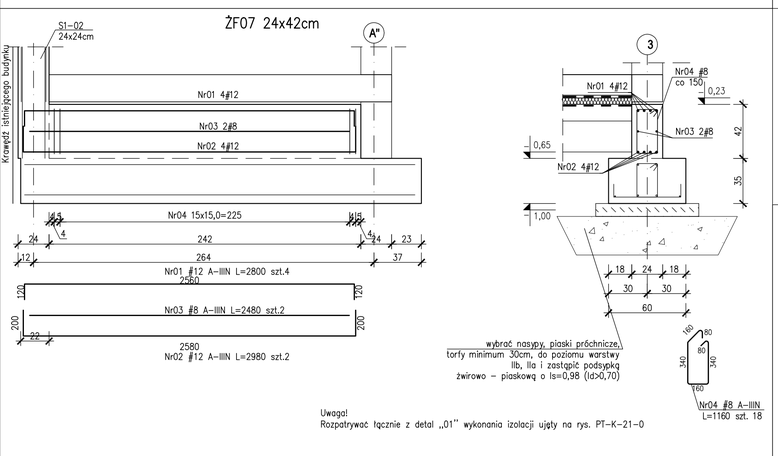

Uwaga!
Rozpatrywać łącznie z detal „01" wykonania izolacji ujęty na rys. PT-K-21-0

Beton: C25/30 (B30)
Otulina zbrojeniowa:
cnom=5,0cm - fundamenty, spód
cnom=4,0cm - fundamenty, pozostałe powierzchnie
cg=4,0cm - stupy, filary o min. boku 24cm
cg=4,0cm - stupy, filary o min. boku 30cm

Stal zbrojeniowa: B500SP EPSTAL zmiennie A-IIIN (RB500W)
Stal kształtowa: S235 (St3S)
Zabezpieczenie antykorozyjne - wg. opisu technicznego
Kotwy fundamentowe stal S355

Klasa ekspozycji:
- ściany, strop, podciągi nadziemia XC1
- fundamenty przyjęto XC2

ZESTAWIENIE STALI ZBROJENIOWEJ ZSZ-24-0

UWAGI:
1. Rozpatrywać łącznie z PW Architektury i instalacji wod.-kan., wentylacji, co i cw oraz instalacji elektrycznych.
2. Wszystkie elementy konstrukcyjne będące ze sobą powiązane (tj. ściany, belki, stropy) należy rozpatrywać łącznie w celu zapewnienia odpowiednich połączeń.
3. Rysunek należy rozpatrywać łącznie z częścią opisową i z innymi rysunkami dokumentacji architektonicznej oraz z opracowaniami branżowymi.
4. W elementach betonowych na budowie należy wykonać przejścia, przepusty, oraz osadzenie kabli zgodnie z zaleceniami projektów branżowych. Przed zabetonowaniem nadzór budowy powinien potwierdzić wykonanie odpowiednich czynności z tym związanych. W razie wątpliwości należy kontaktować się z nadzorem projektowym.
5. Z uwagi na grunty nienośne, nasypy, piaski próchnicze, torfy wybrać istn. grunty do rzędnej -1,55 (min. 0,30m poniżej zakładanego poziomu posadowienia) do poziomu gruntów warstwy IIa i IIb i zastąpić podsypką żwirowo-piaskową o stopniu zagęszczenia Is=0,98 (ID>0,70)

NIERUCHOMOŚCI KUPNO I SPRZEDAŻ I SZACOWANIE
e-mail: m.danielczak@gmail.com
tel. : + (48) 600 258 696
AMD PARTNER sp. z o.o.

Data: SZCZECIN XI.2025
Skala: 1:25
Nr rys: PT/K/24-0

PROJEKTY: DOKUMENTACJE I POZWOLENIA I KIEROWNICTWO

Obiekt:	Budynek OSP
Lokalizacja:	gmina: Witnica, obręb: 0008 Nowiny Wielkie, dz. nr 277
Inwestor:	Gmina Witnica
Branża: KONSTRUKCJA	Faza: PROJEKT TECHNICZNY
Tytuł rysunku:	Zebra fundamentowe ŻF04...ŻF08

Projektował:	specjalność:	nr upr. :	podpis
mgr inż. Zenon Leoniewski	konstrukcja	136/Itp/90	
Sprawdził:	specjalność:	nr upr. :	podpis
mgr inż. Grażyna Kubiś	konstrukcja	313/Itp/98	
Opracował:	specjalność:	nr upr. :	podpis
mgr inż. Anita Grubich	konstrukcja		

Projekt ten jest chroniony prawem autorskim. Kopiowanie i zmiany jedynie za zgodą autorów.