


# BUDYNEK SPORTOWY - PRZEKRÓJ B-B

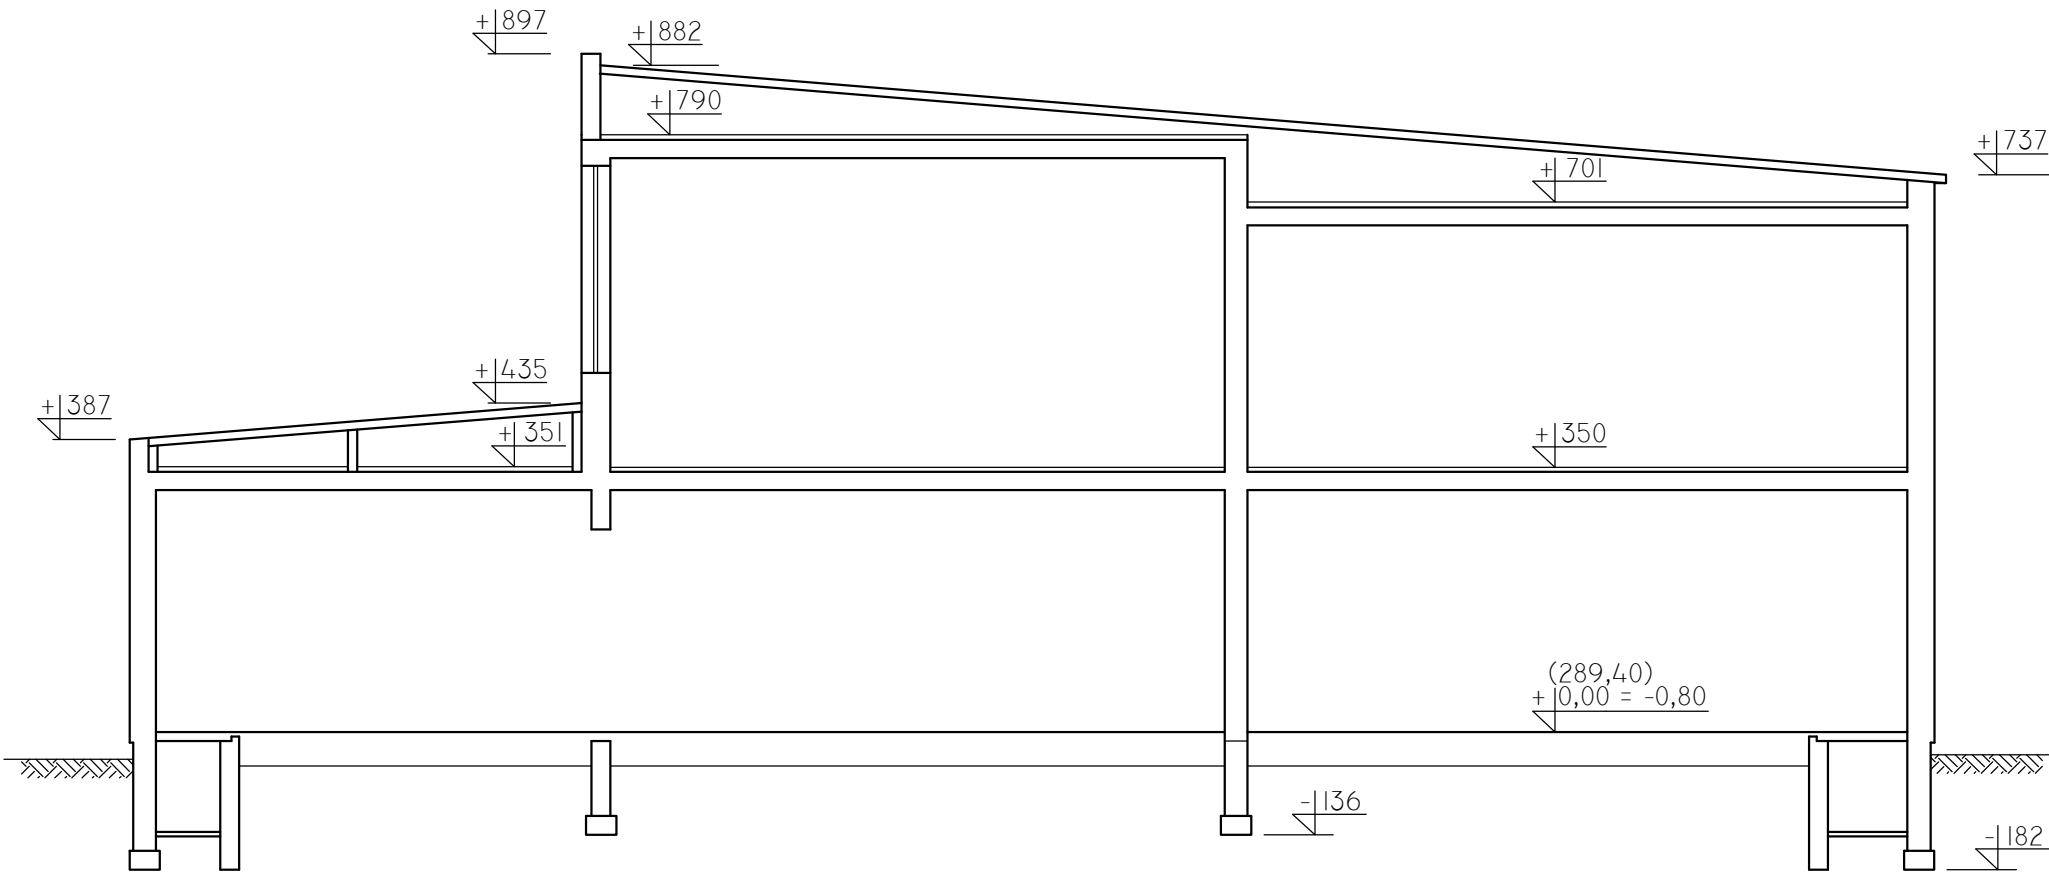

ZADANIE: Modernizacja energetyczna budynku Szkoły Podstawowej w Łopusznie				
ADRES: ul. Strażacka 5, 26-070 Łopuszno				
NAZWA RYSUNKU:		CZĘŚĆ SPORTOWA - PRZEKRÓJ B-B INWENTARYZACJA		
Opracował:	Specjalność	Podpis	Data	STADIUM DOKUM.: P.A.-B.
Janusz Markowski	Architektura		06.2025	SKALA: 1:100
				Rys. nr:
				I-11