


BUDYNEK SPORTOWY - PRZEKRÓJ C-C

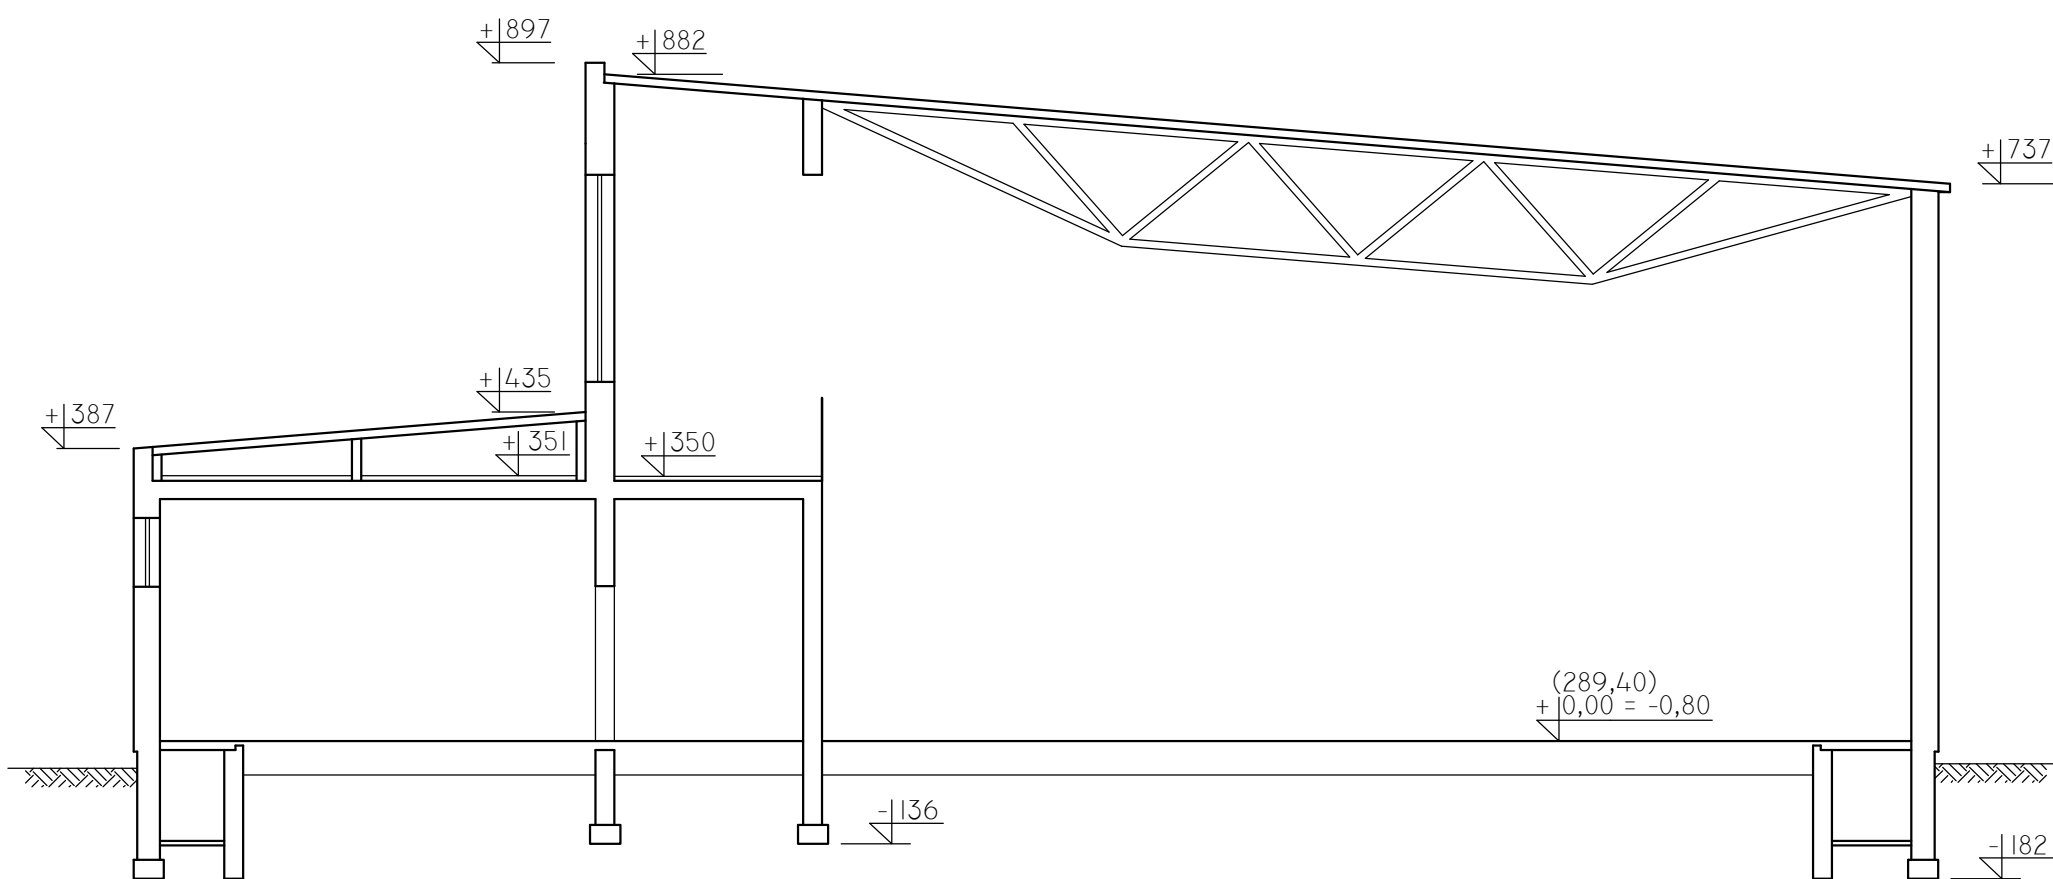

| | | | | |
|---|--------------|---|---------|----------------------------|
| ZADANIE: Modernizacja energetyczna budynku Szkoły Podstawowej w Łopusznie | | | | |
| ADRES: ul. Strażacka 5, 26-070 Łopuszno | | | | |
| NAZWA RYSUNKU: | | CZĘŚĆ SPORTOWA - PRZEKRÓJ C-C INWENTARYZACJA | | STADIUM DOKUM.: P.A.-B. |
| Opracował: | Specjalność | Podpis | Data | SKALA: |
| Janusz Markowski | Architektura | | 06.2025 | 1:100 |
| | | | | Rys. nr: |
| | | | | I-12 |