


# CZĘŚĆ SPORTOWA - ELEWACJA ZACHODNIA

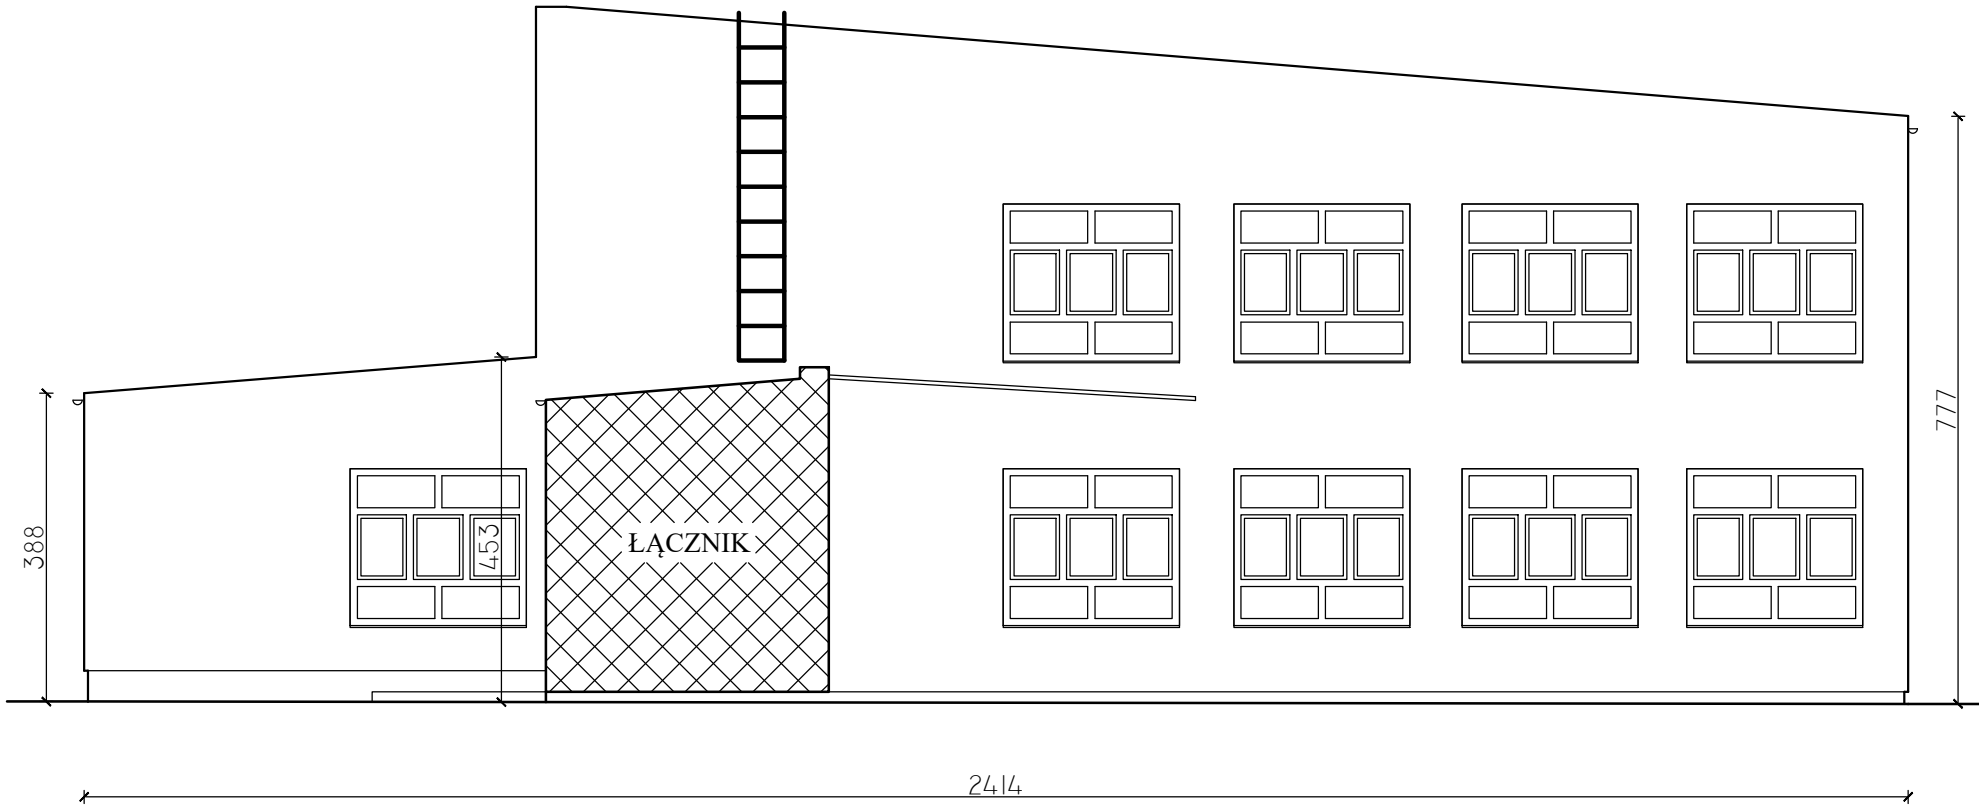

ZADANIE: Modernizacja energetyczna budynku Szkoły Podstawowej w Łopusznie				
ADRES: ul. Strażacka 5, 26-070 Łopuszno				
NAZWA CZĘŚĆ SPORTOWA - ELEWACJA ZACHODNIA RYSUNKU: INWENTARYZACJA				STADIUM DOKUM.: P.A.-B.
Opracował: Janusz Markowski	Specjalność Architektura	Podpis	Data 06.2025	SKALA: 1:100
				Rys. nr:
				I-19