


CZĘŚĆ SPORTOWA - PIĘTRO

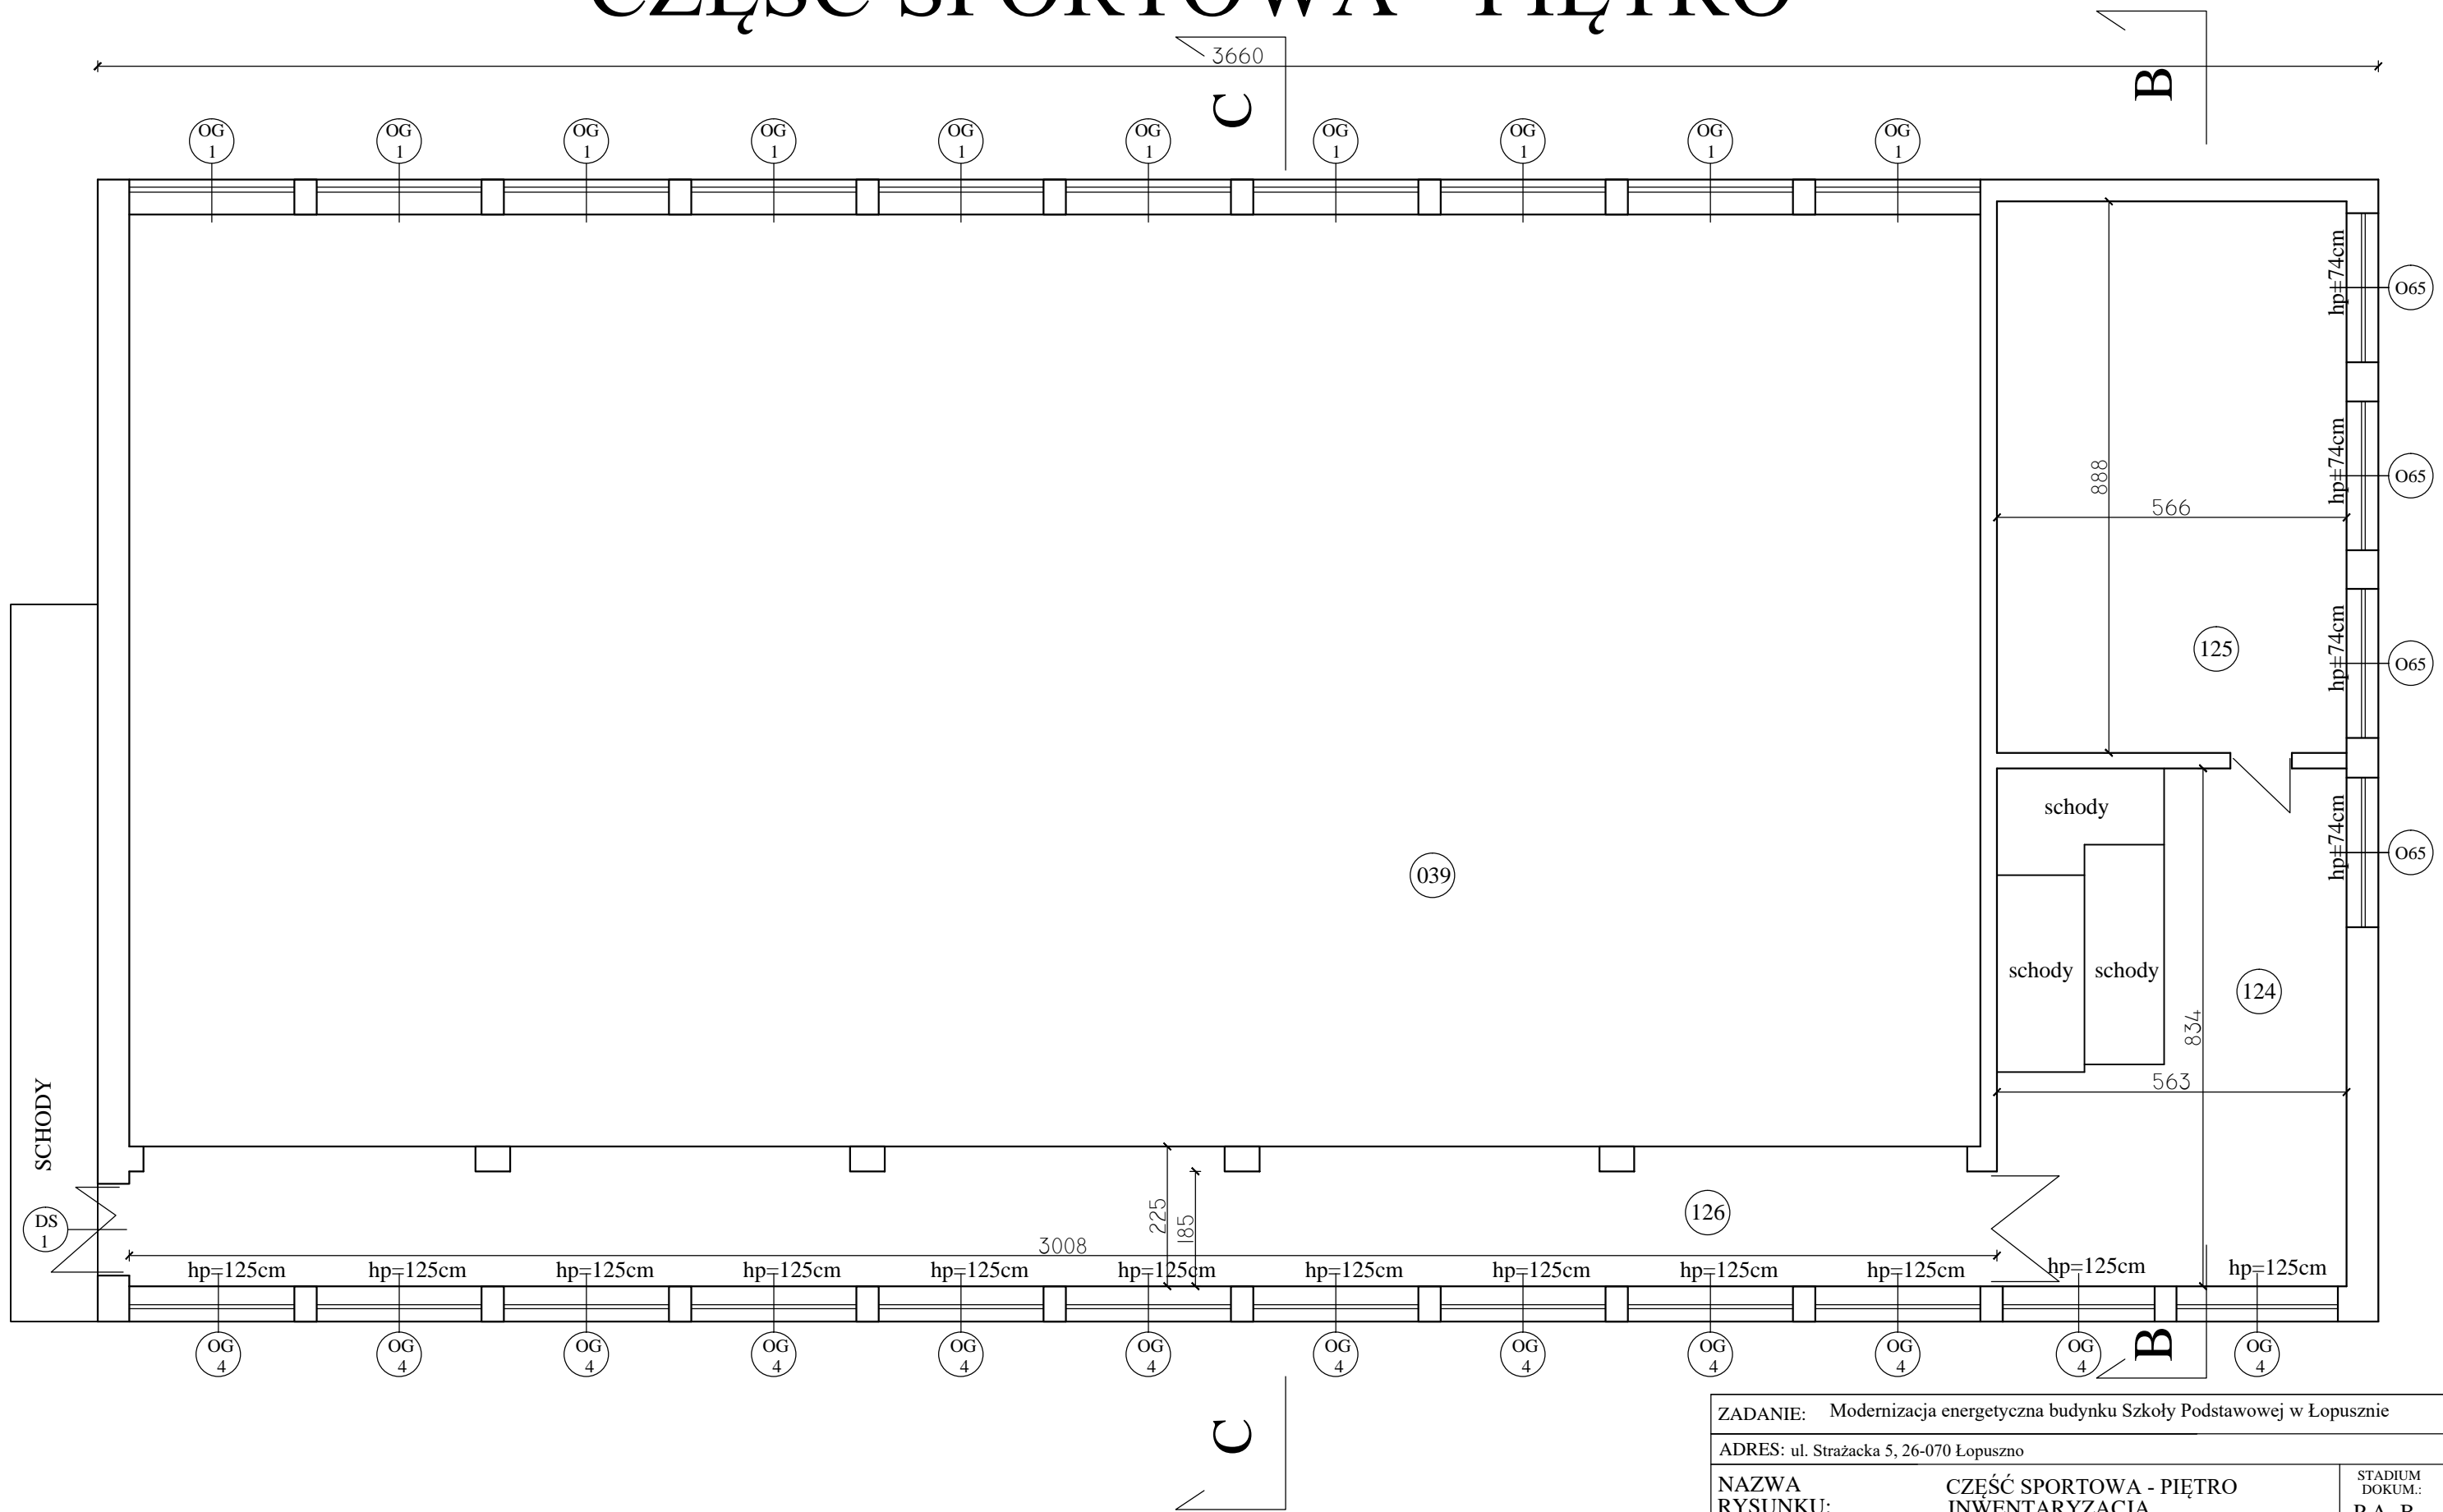

ZADANIE: Modernizacja energetyczna budynku Szkoły Podstawowej w Łopusznie

ADRES: ul. Strażacka 5, 26-070 Łopuszno

NAZWA RYSUNKU: CZĘŚĆ SPORTOWA - PIĘTRO
INWENTARYZACJA

STADIUM
DOKUM.:
P.A.-B.

Opracował:	Specjalność	Podpis	Data	SKALA:
Janusz Markowski	Architektura		06.2025	1:100
				Rys. nr:
				I-7