


BUDYNEK SPORTOWY - PRZEKRÓJ B-B

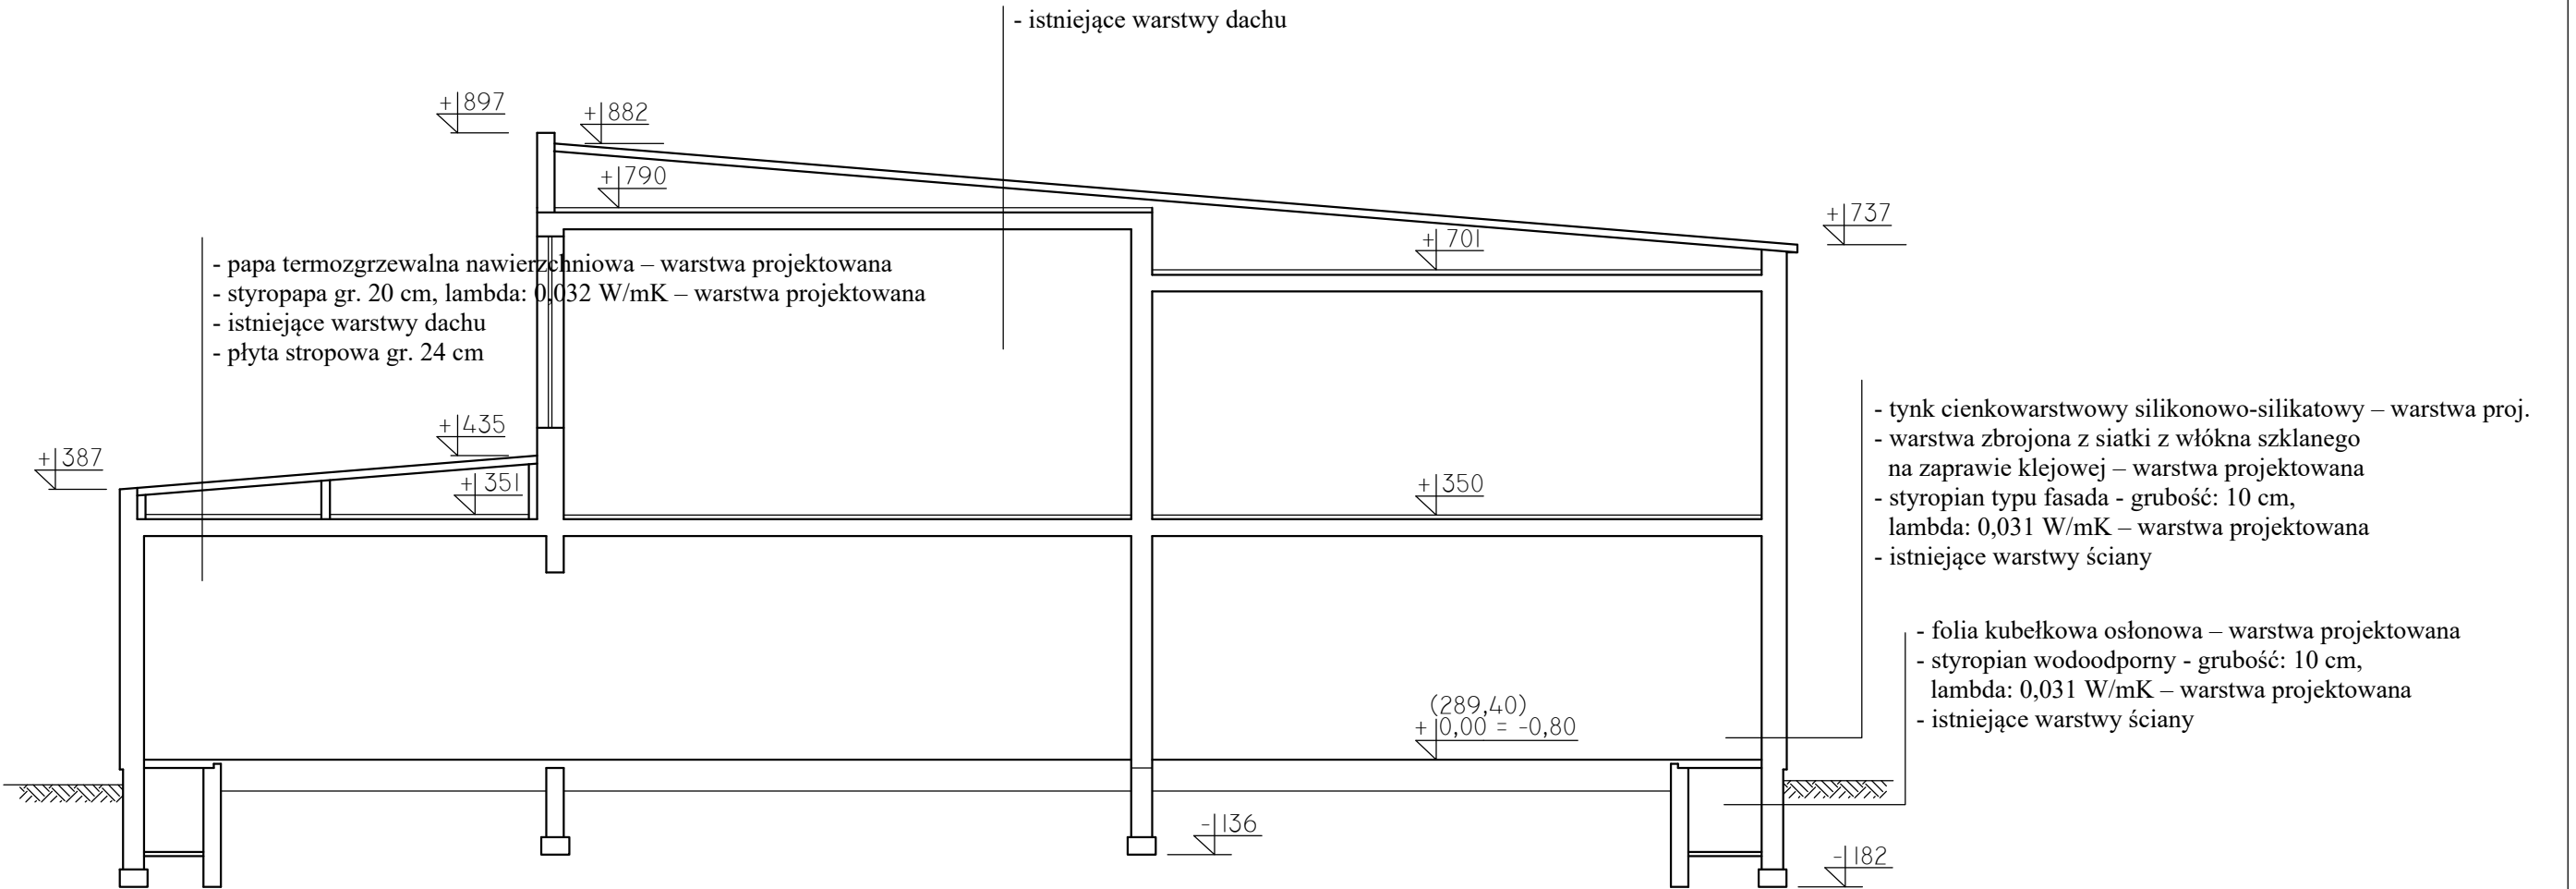

ZADANIE: Modernizacja energetyczna budynku Szkoły Podstawowej w Łopusznie				
ADRES: ul. Strażacka 5, 26-070 Łopuszno				
NAZWA RYSUNKU:		CZĘŚĆ SPORTOWA - PRZEKRÓJ B-B PROJEKT		
Opracował: Ewa Kosztowniak	Specjalność, nr. up. Architektura, KL-220/87	Podpis	Data 06.2025	STADIUM DOKUM.: P.A.-B.
				SKALA: 1:100
				Rys. nr:
				A-11