


BUDYNEK SPORTOWY - PRZEKRÓJ C-C

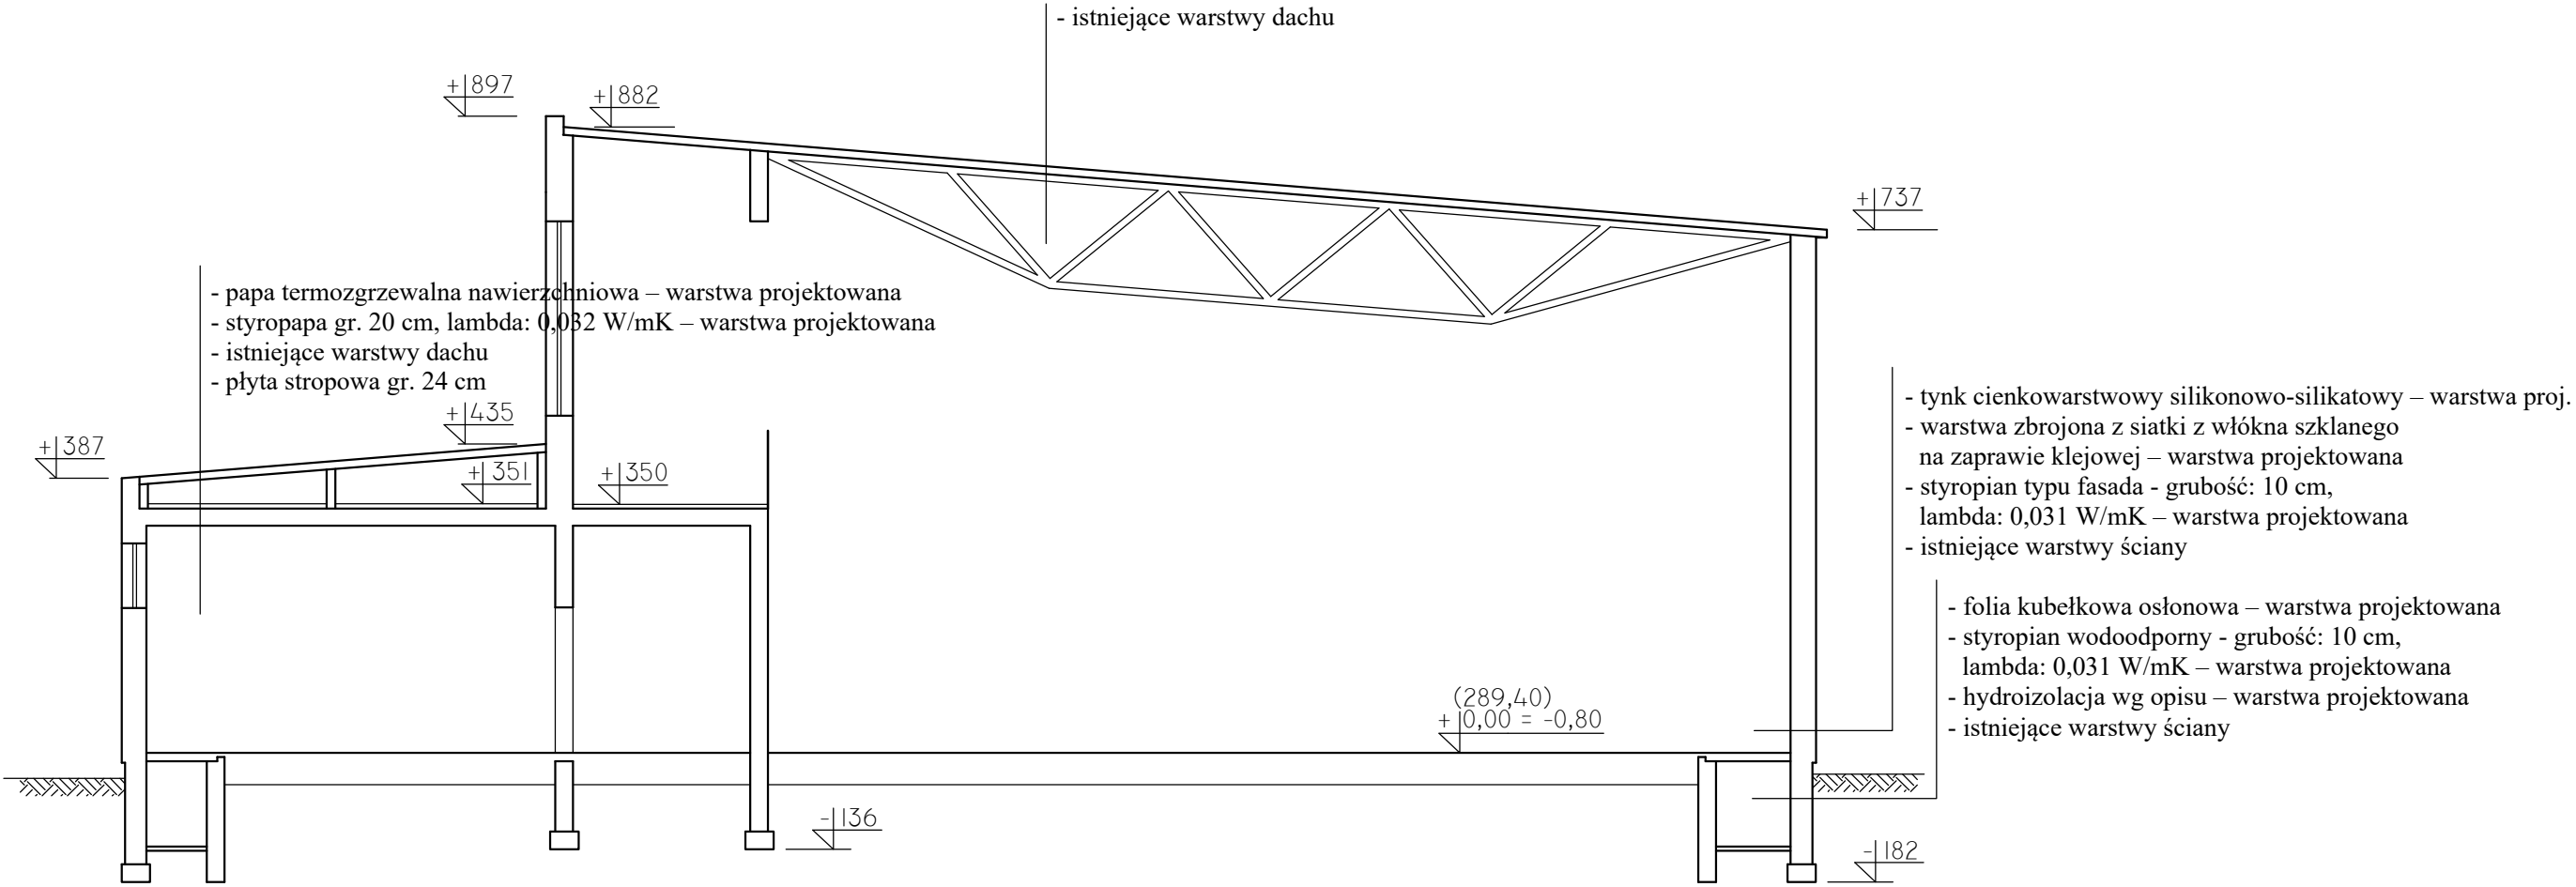

ZADANIE: Modernizacja energetyczna budynku Szkoły Podstawowej w Łopusznie				
ADRES: ul. Strażacka 5, 26-070 Łopuszno				
NAZWA RYSUNKU:		CZĘŚĆ SPORTOWA - PRZEKRÓJ C-C PROJEKT		
Opracował:		Specjalność, nr. up.	Podpis	STADIUM DOKUM.: P.A.-B.
Ewa Kosztowniak		Architektura, KL-220/87		SKALA: 1:100
				Rys. nr:
				A-12