

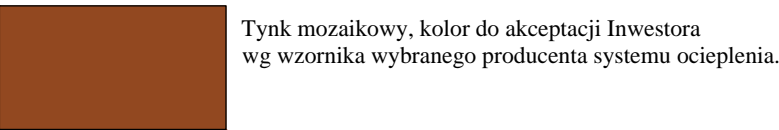
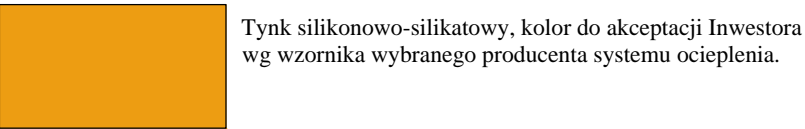


KOLORYSTYKA ŁĄCZNIK - ELEWACJA POŁUDNIOWA

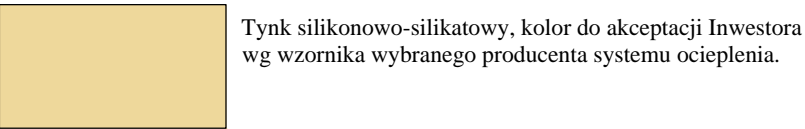

ŁĄCZNIK - ELEWACJA PÓŁNOCNA

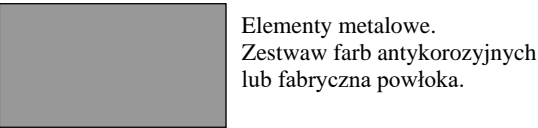

ZADANIE: Modernizacja energetyczna budynku Szkoły Podstawowej w Łopusznie				
ADRES: ul. Strażacka 5, 26-070 Łopuszno				
NAZWA ŁĄCZNIK - ELEWACJE POŁUDNIOWA I PÓŁNOCNA RYSUNKU: PROJEKT - KOLORYSTYKA				STADIUM DOKUM.: P.A.-B.
Opracował: Ewa Kosztowniak	Specjalność, nr. up. Architektura, KL-220/87	Podpis	Data 06.2025	SKALA: 1:100
				Rys. nr:
				A-26