
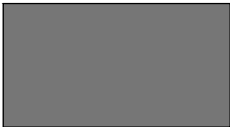


KOLORYSTYKA

CZĘŚĆ SPORTOWA

- ELEWACJA POŁUDNIOWA

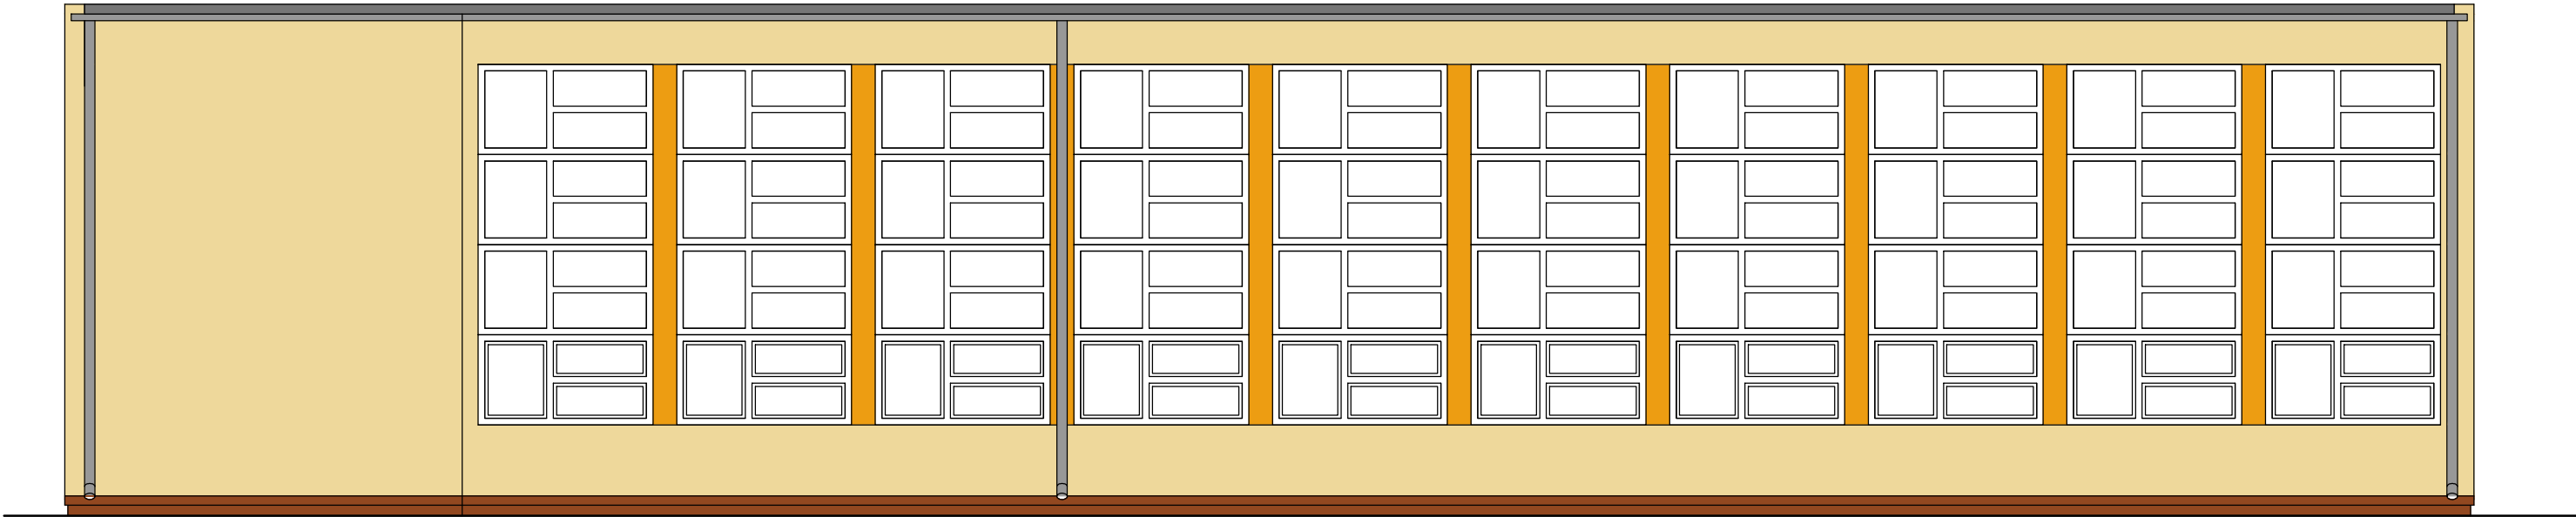

Pokrycie dachowe




Tynk silikonowo-silikatowy, kolor do akceptacji Inwestora
wg wzornika wybranego producenta systemu ocieplenia.



Tynk mozaikowy, kolor do akceptacji Inwestora
wg wzornika wybranego producenta systemu ocieplenia.



Elementy metalowe.
Zestaw farb antykorozyjnych
lub fabryczna powłoka.

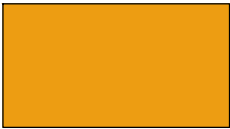

Tynk silikonowo-silikatowy, kolor do akceptacji Inwestora
wg wzornika wybranego producenta systemu ocieplenia.

ZADANIE: Modernizacja energetyczna budynku Szkoły Podstawowej w Łopusznie				
ADRES: ul. Strażacka 5, 26-070 Łopuszno				
NAZWA CZĘŚĆ SPORTOWA - ELEWACJA POŁUDNIOWA RYSUNKU: PROJEKT - KOLORYSTYKA				STADIUM DOKUM.: P.A.-B.
Opracował: Ewa Kosztowniak	Specjalność, nr. up. Architektura, KL-220/87	Podpis	Data 06.2025	SKALA: 1:100
				Rys. nr:
				A-29