


CZĘŚĆ SPORTOWA - PIĘTRO

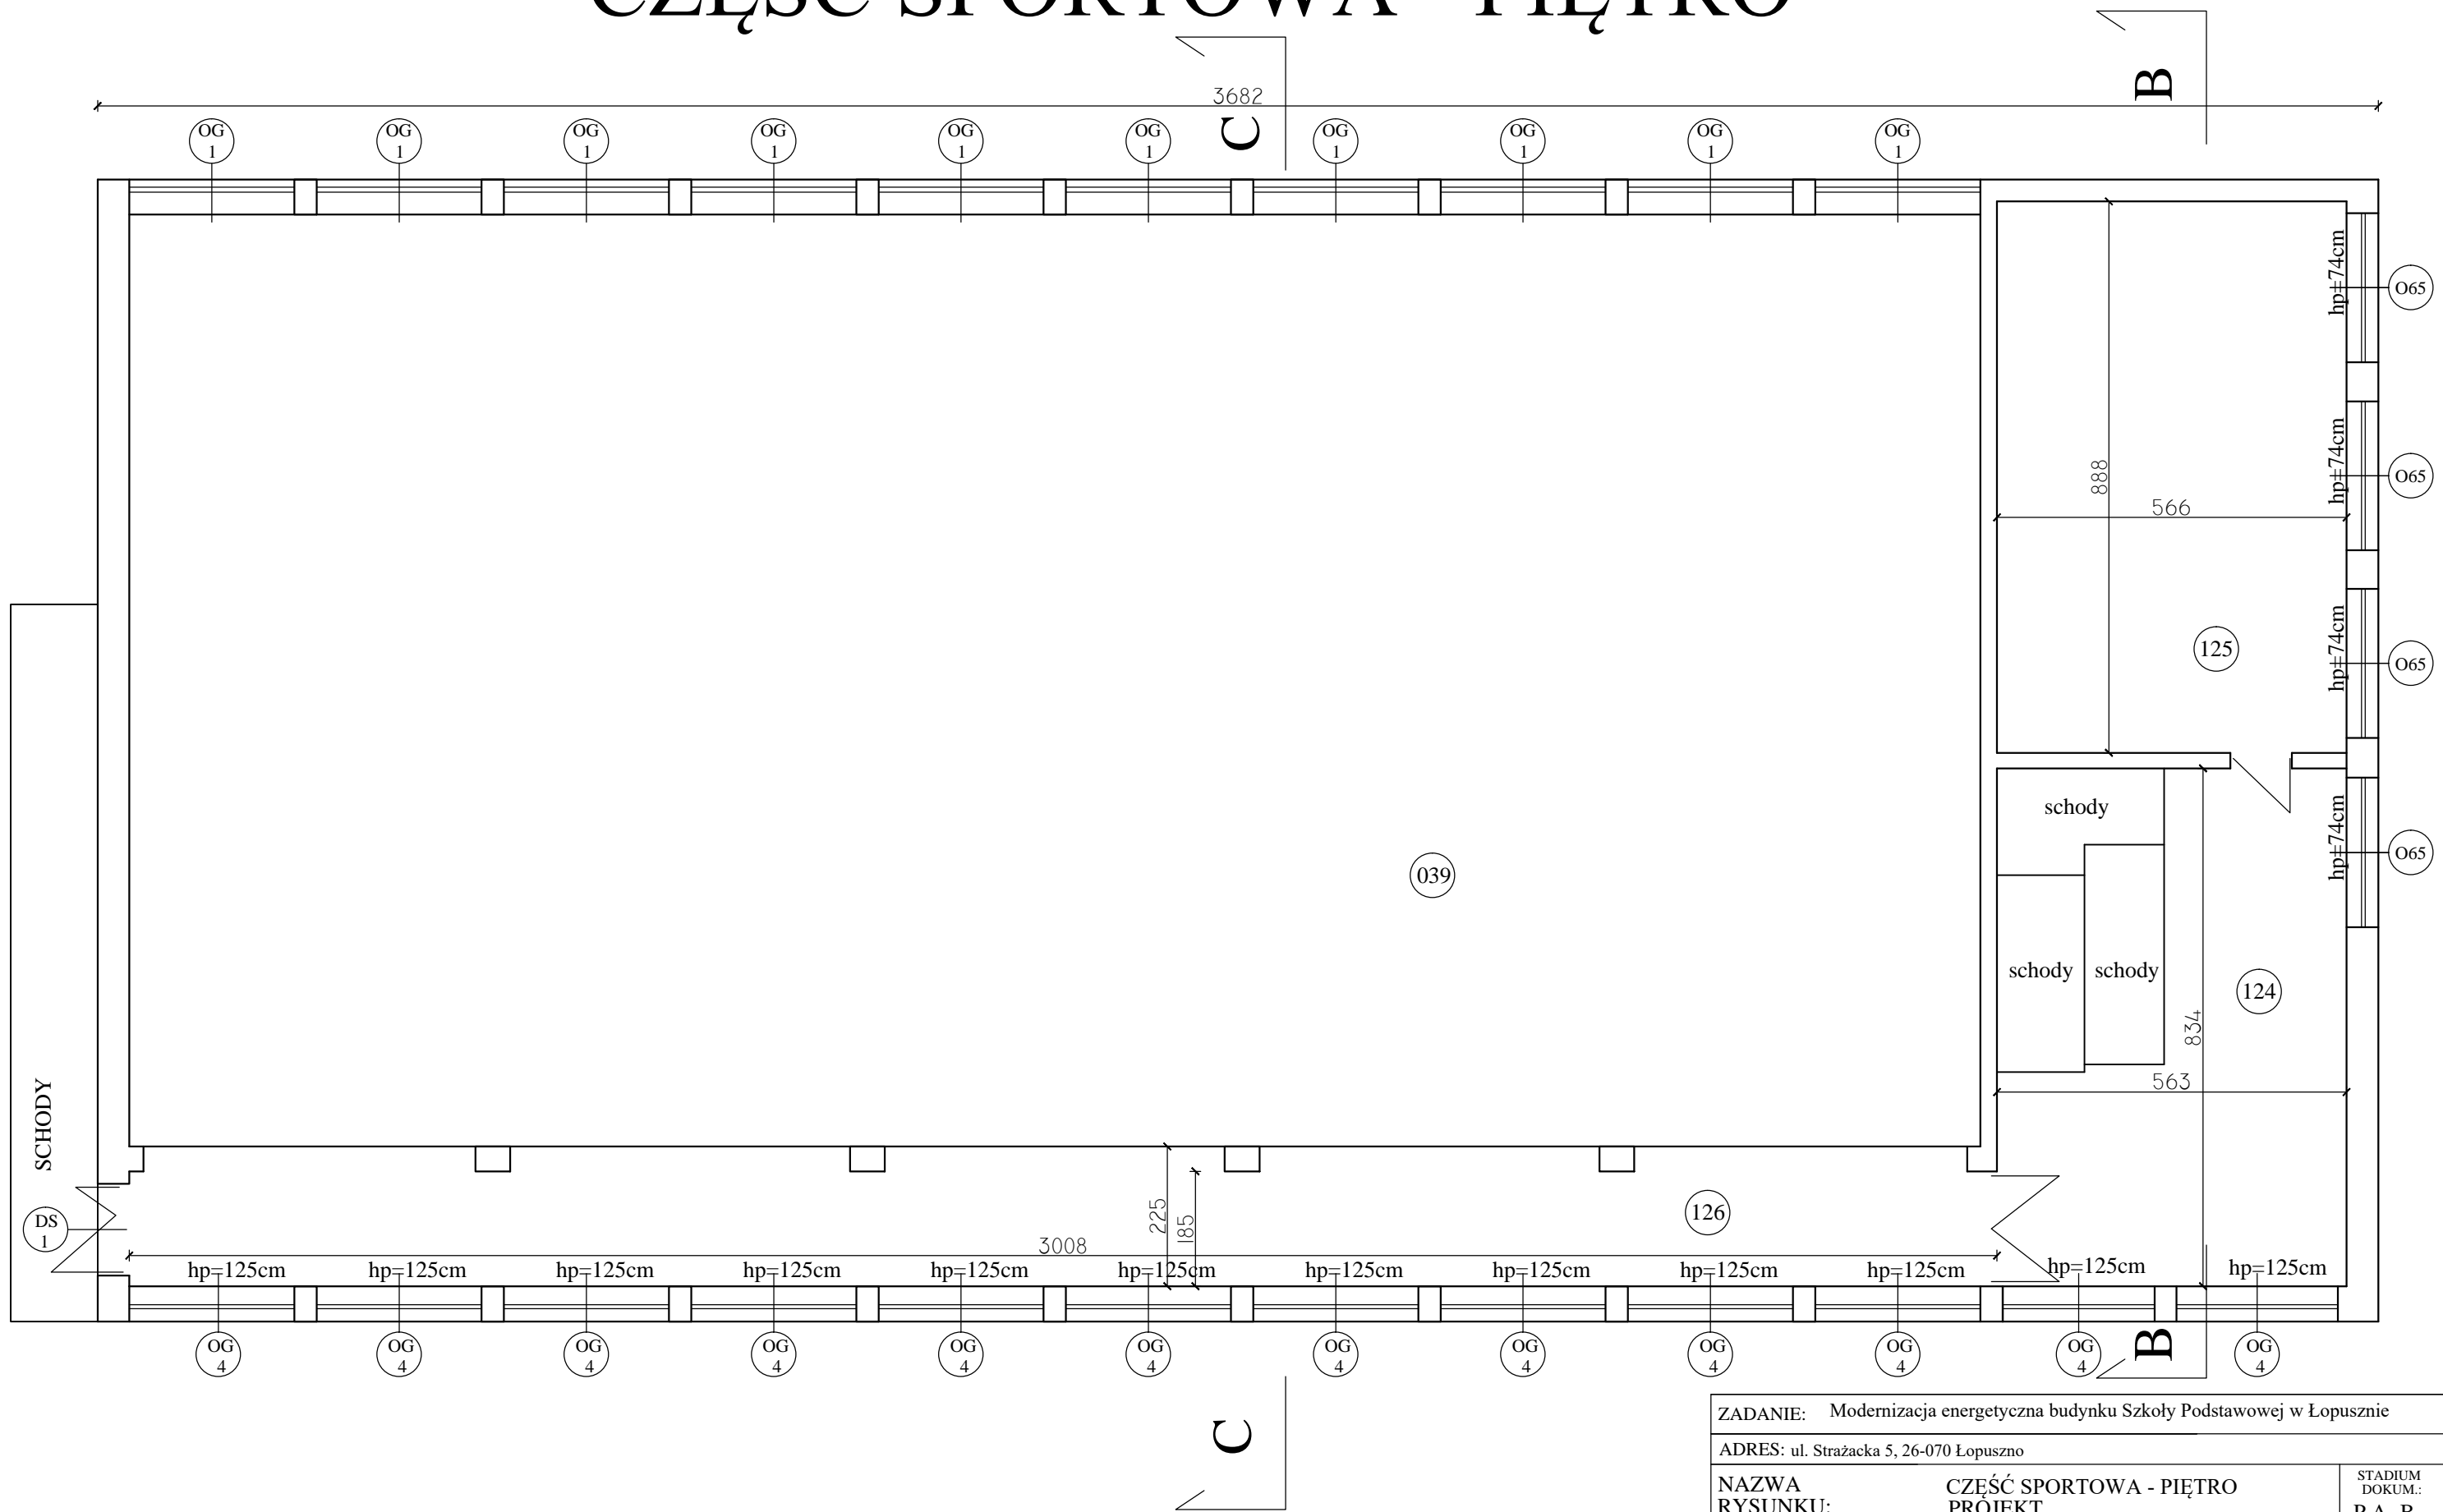

ZADANIE: Modernizacja energetyczna budynku Szkoły Podstawowej w Łopusznie				
ADRES: ul. Strażacka 5, 26-070 Łopuszno				
NAZWA RYSUNKU:		CZĘŚĆ SPORTOWA - PIĘTRO PROJEKT		
Opracował:	Specjalność, nr. up.	Podpis	Data	STADIUM DOKUM.: P.A.-B.
Ewa Kosztowniak	Architektura, KL-220/87		06.2025	SKALA: 1:100
				Rys. nr:
				A-7