


CZEŚĆ SPORTOWA - PIĘTRO

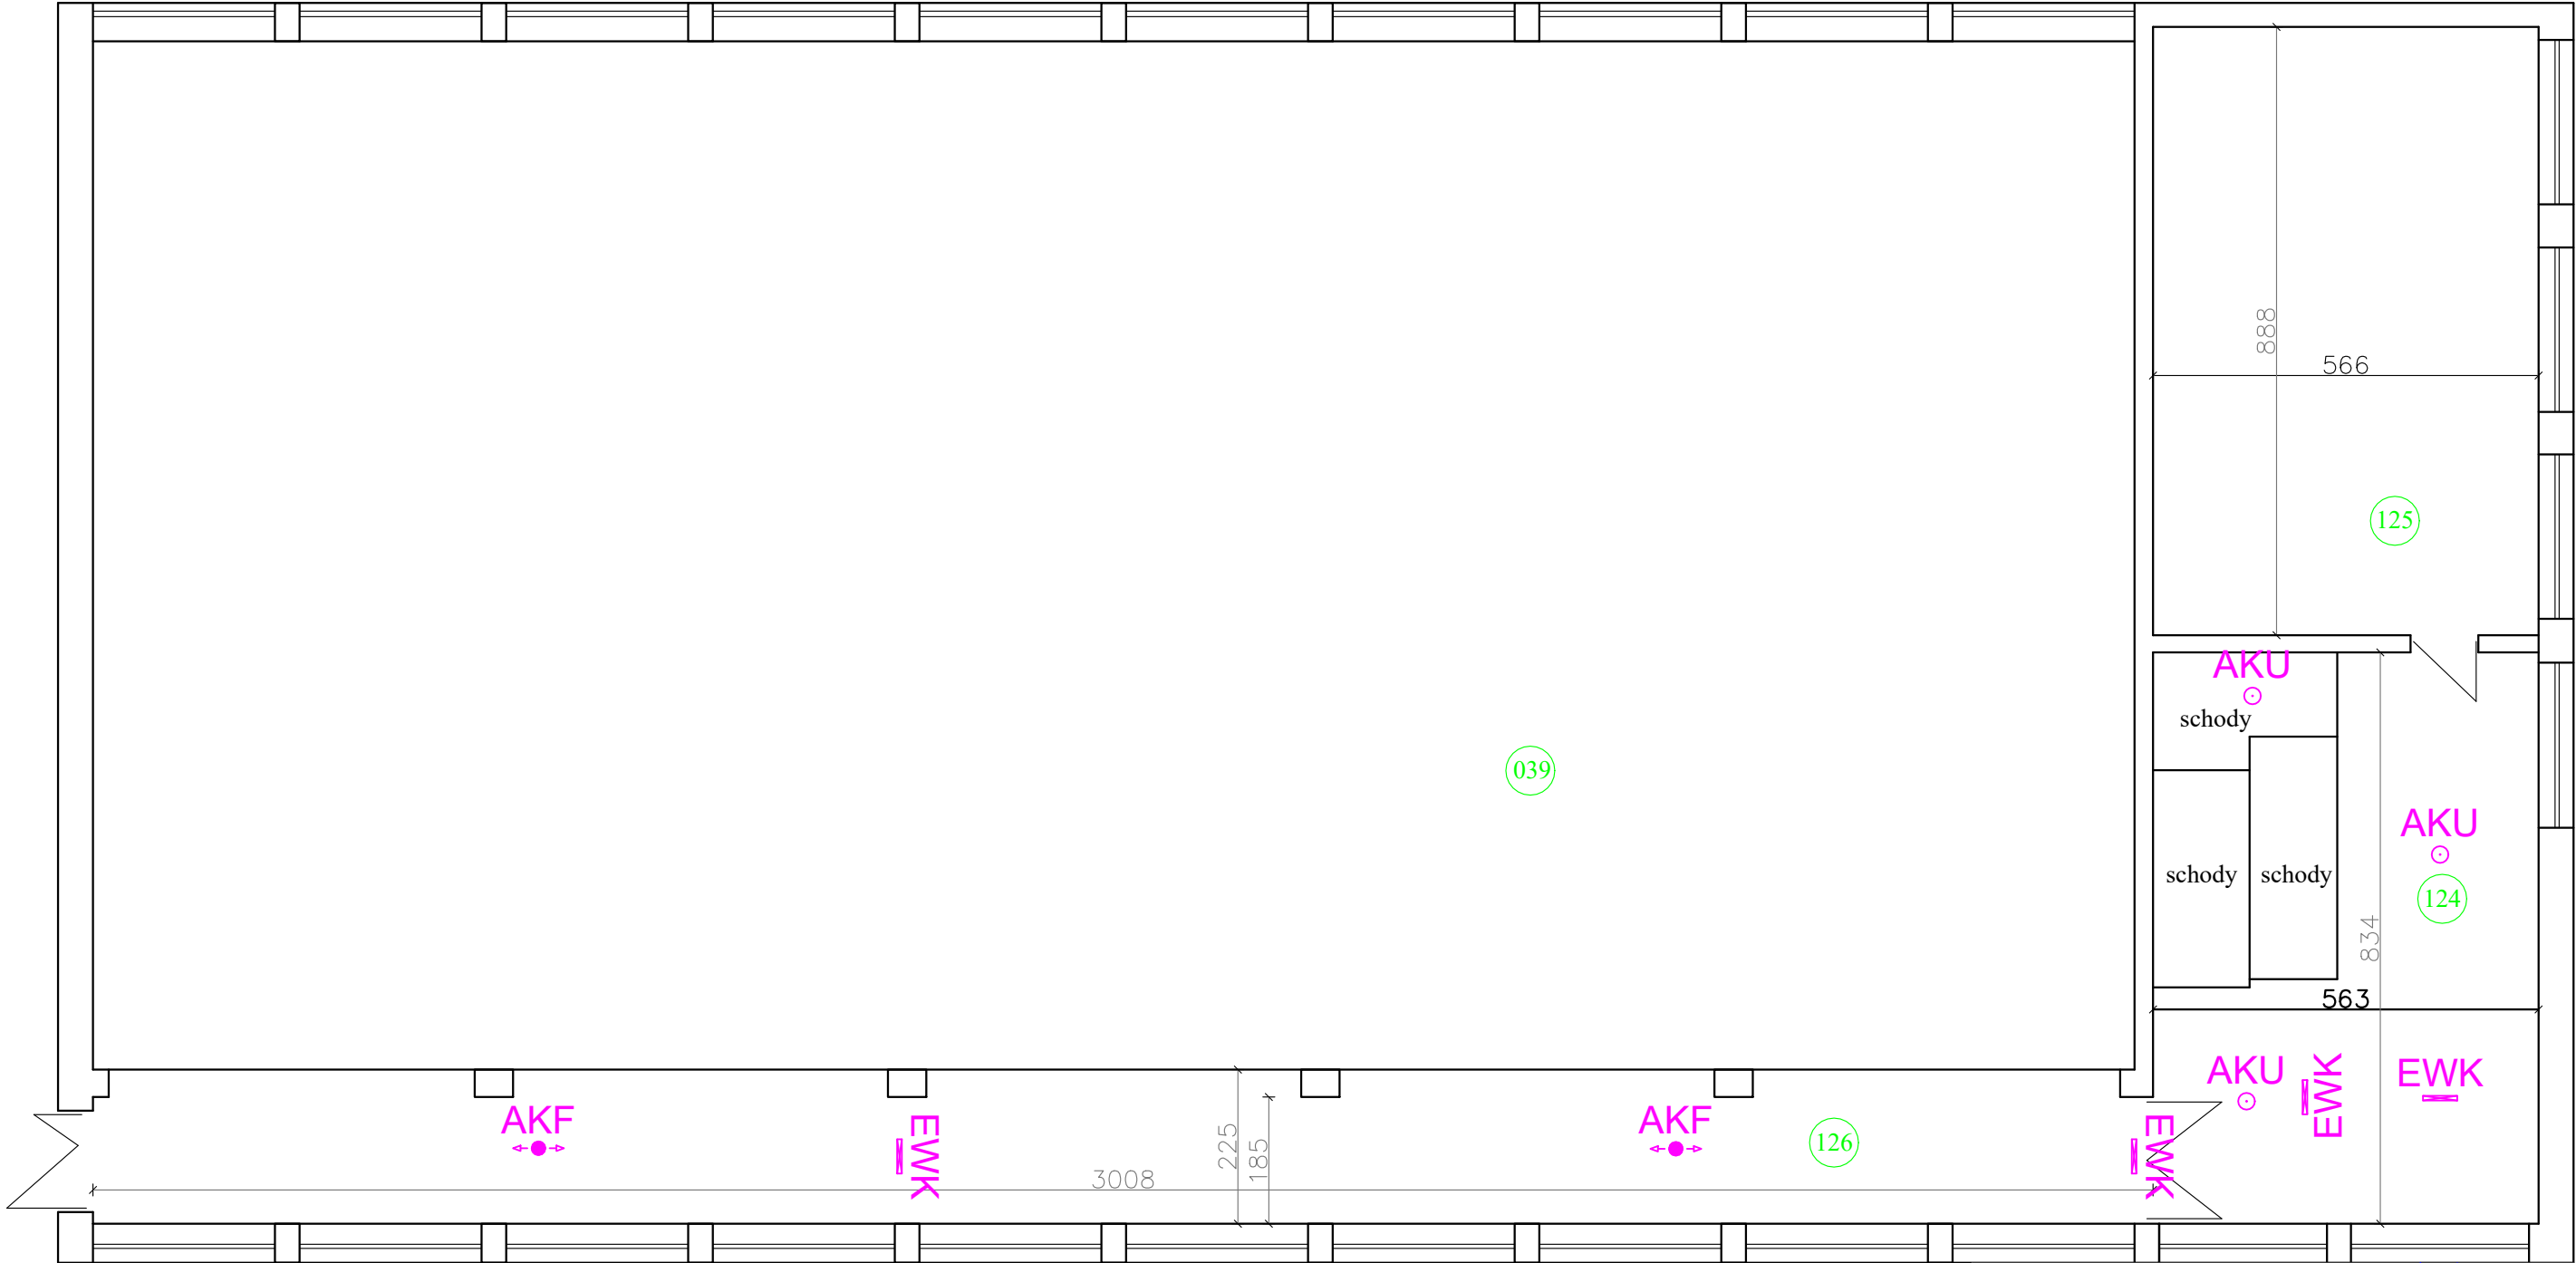

Lista oprav:

- AW1+

1 - Oprawa awaryjna LED typu AW1+
- AKR

2 - Oprawa awaryjna LED typu AKR
- AKF

3 - Oprawa awaryjna LED typu AKF
- AKS

4 - Oprawa awaryjna LED typu AKS
- AKU

5 - Oprawa awaryjna LED typu AKU
- AKUs

6 - Oprawa awaryjna LED typu AKUs
- AW4

7 - Oprawa awaryjna LED typu AW4
- AWHs

8 - Oprawa awaryjna LED typu AWHs
- ZW2

9 - Oprawa awaryjna LED typu ZW2
- EWK

10- Oprawa ewakuacyjna LED typu EWK
- EWKs

11 - Oprawa ewakuacyjna LED typu EWKs

właściwości typów oprav podano
w dokumentacji projektowej

OCHRONA OD PORAŻEŃ:
Strona nN - Samoczynne wyłączenie zasilania
w układzie sieciowym TN-S

JEDNOSTKA PROJEKTOWA:	Energoprofit ul. Bałtokwska 145/1, 27-400 Ostrowiec Świętokrzyski				
INWESTOR:	Gmina Łopuszno ul. Konecka 12, 26-070 Łopuszno				
Nazwa i adres obiektu bud.:	Szkoła Podstawowa w Łopusznie, ul. Strażacka 5, 26-070 Łopuszno				
Tytuł dokumentacji:	Modernizacja energetyczna budynku Szkoły Podstawowej w Łopusznie				
	Imię i nazwisko:	Specjalność:	Numer uprawnień:	Data:	Podpis:
Projektował:	Karol Ludwicki	elektryczna	SWK/0105/PWOE/14	07.2025	
Sprawdził:					
Skala 1:100	Tytuł rysunku:	Oświetlenie awaryjne- piętro część sportowa			Rys. nr: E-12